


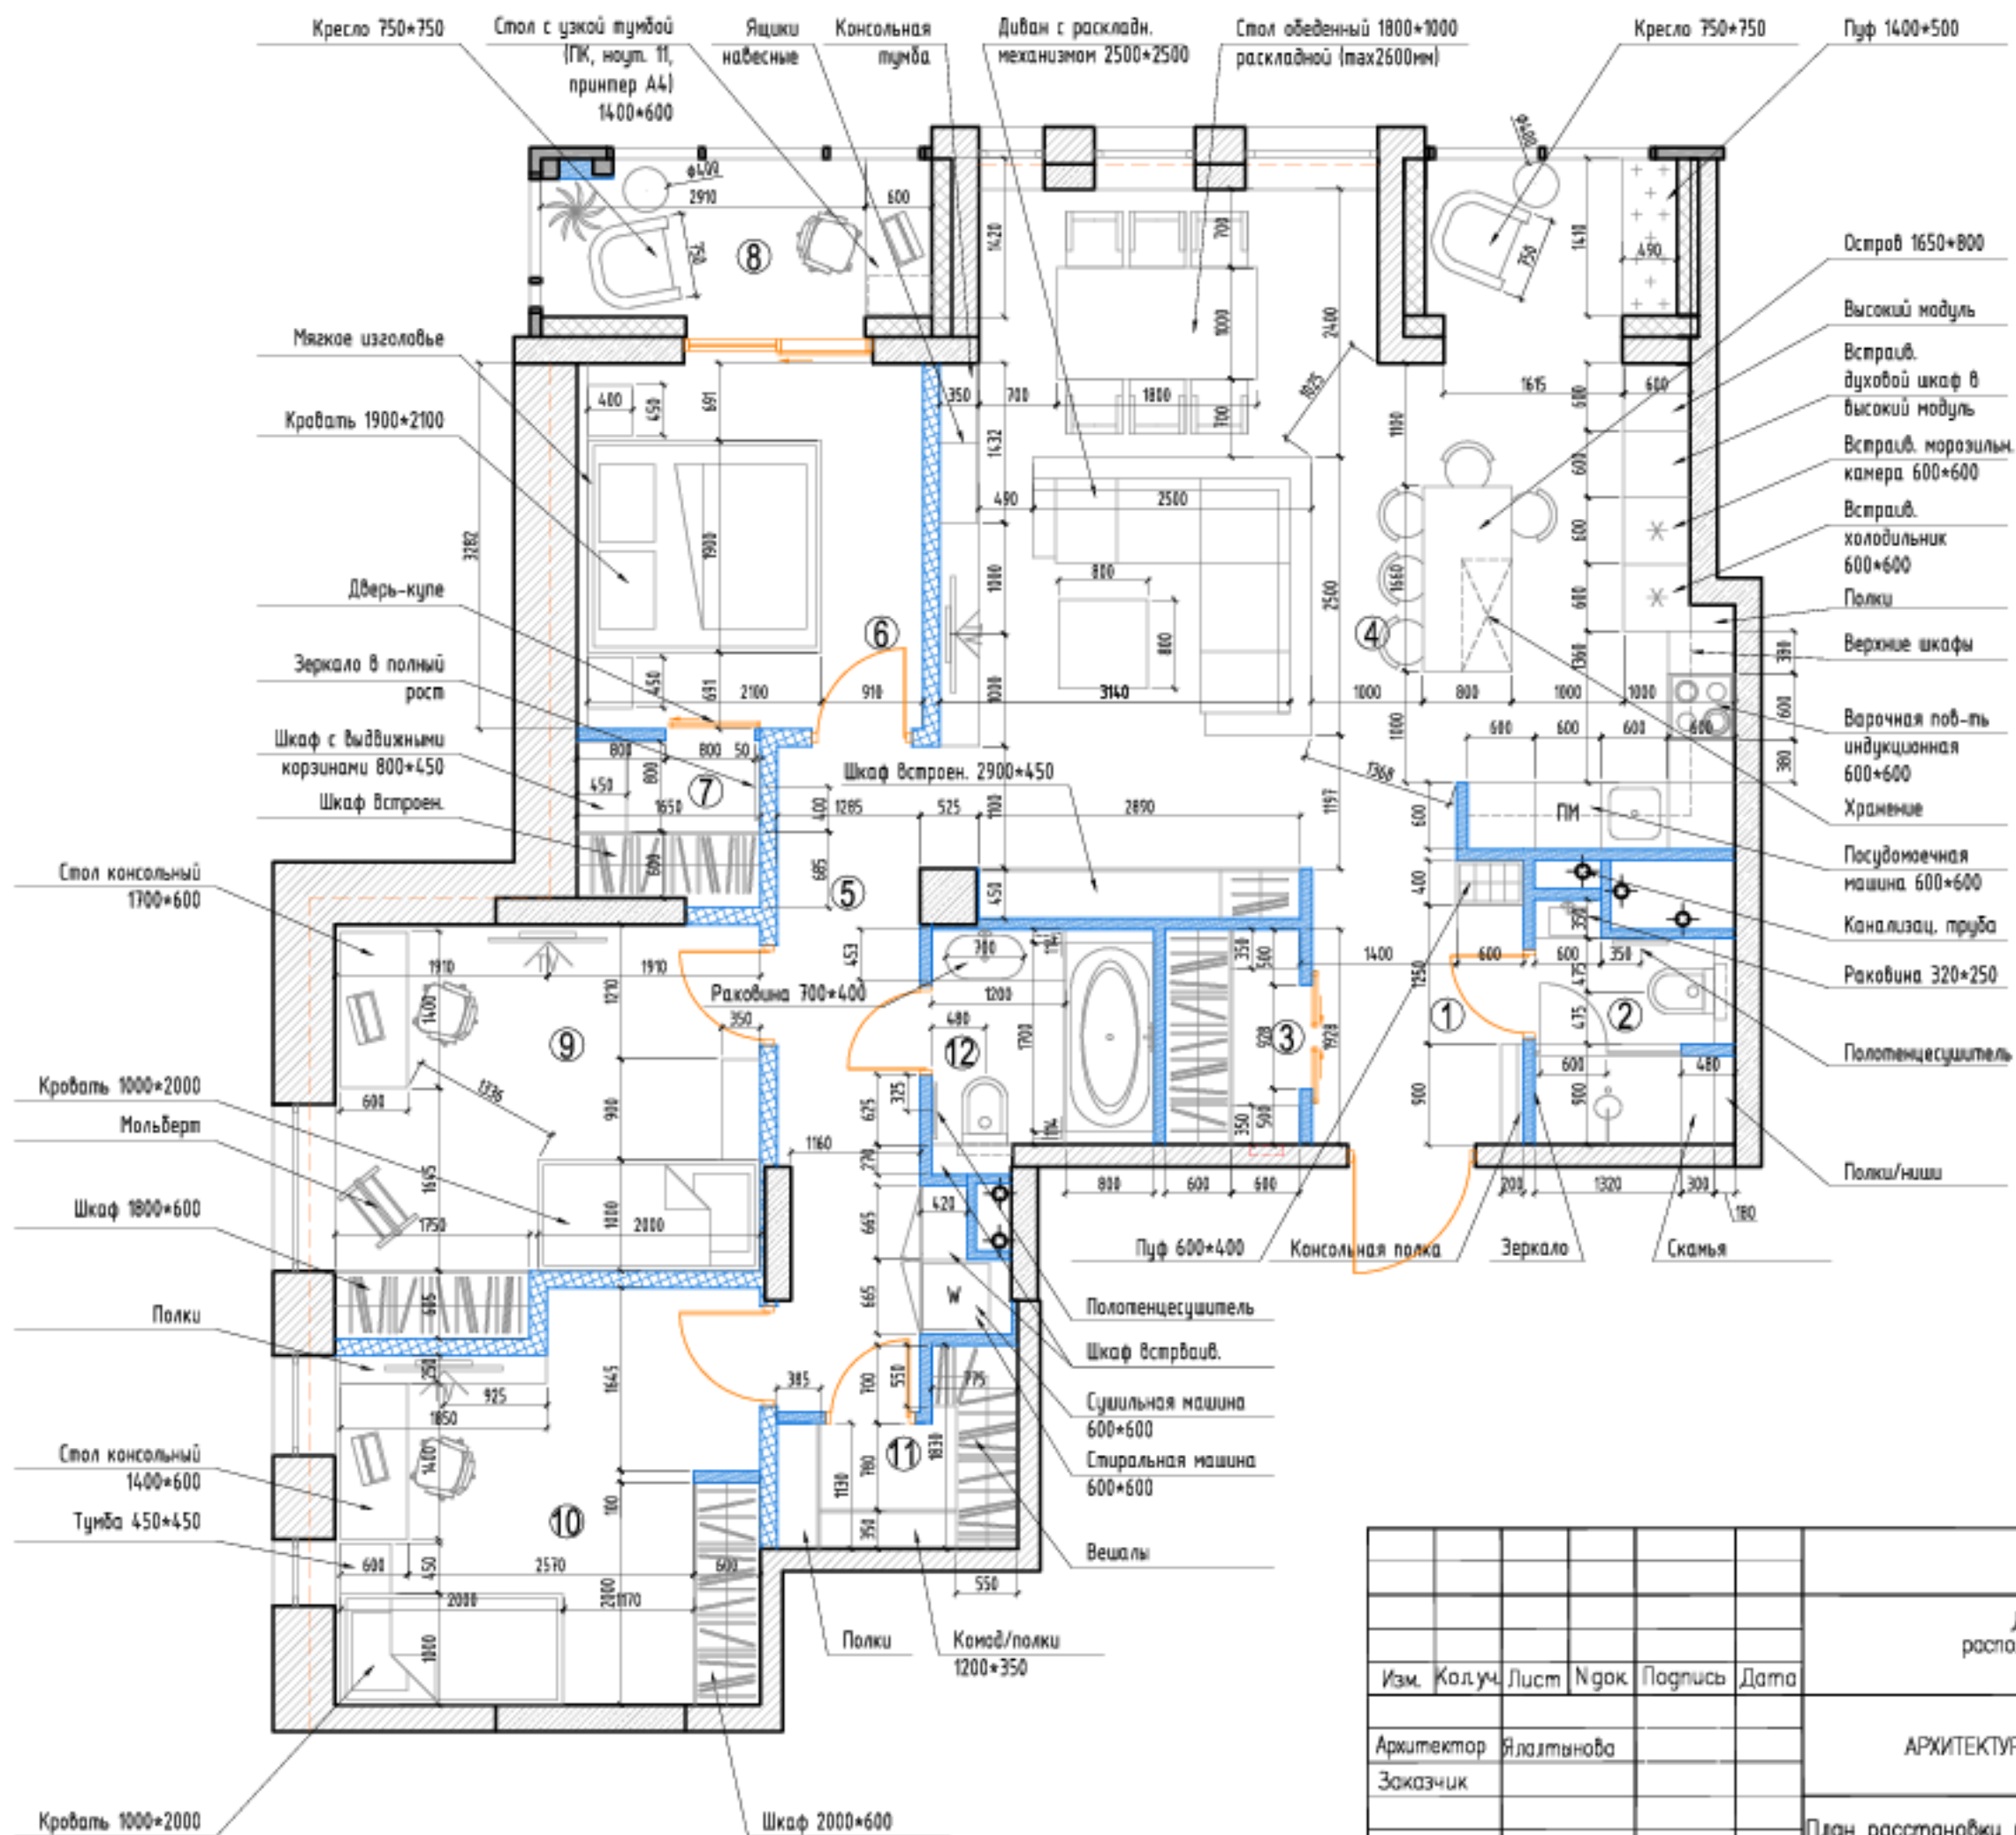

Экспликация помещений

№	Наименование помещения	Площадь, м2
1	Прихожая-холл	4,84
2	Салон	3,53
3	Гардеробная	2,54
4	Гостиная-кухня-столовая	41,75
5	Коридор	8,83
6	Спальня	10,48
7	Гардеробная	2,56
8	Лоджия-козырек	5,17
9	Детская	13,80
10	Детская	13,25
11	Гардеробная	3,00
12	Ванная	4,00
	Итого	113,15

Условные обозначения

	существующие стены
	возводимые перегородки 100мм, 80мм
	звукоизоляция 85мм
	звукоизоляционная перегородка 150мм
	утеплитель 110мм (min 80мм)

						Дизайн-проект интерьеров квартиры, расположенной по адресу : г. Москва, Проект 38			
Изм.	Кол.уч.	Лист	Нрок	Подпись	Дата				
						АРХИТЕКТУРНЫЕ РЕШЕНИЯ	Стадия	Лист	Листов
Архитектор	Ялалтынова						ДП		00
Заказчик						План расстановки мебели и оборудования, М 1:60			