


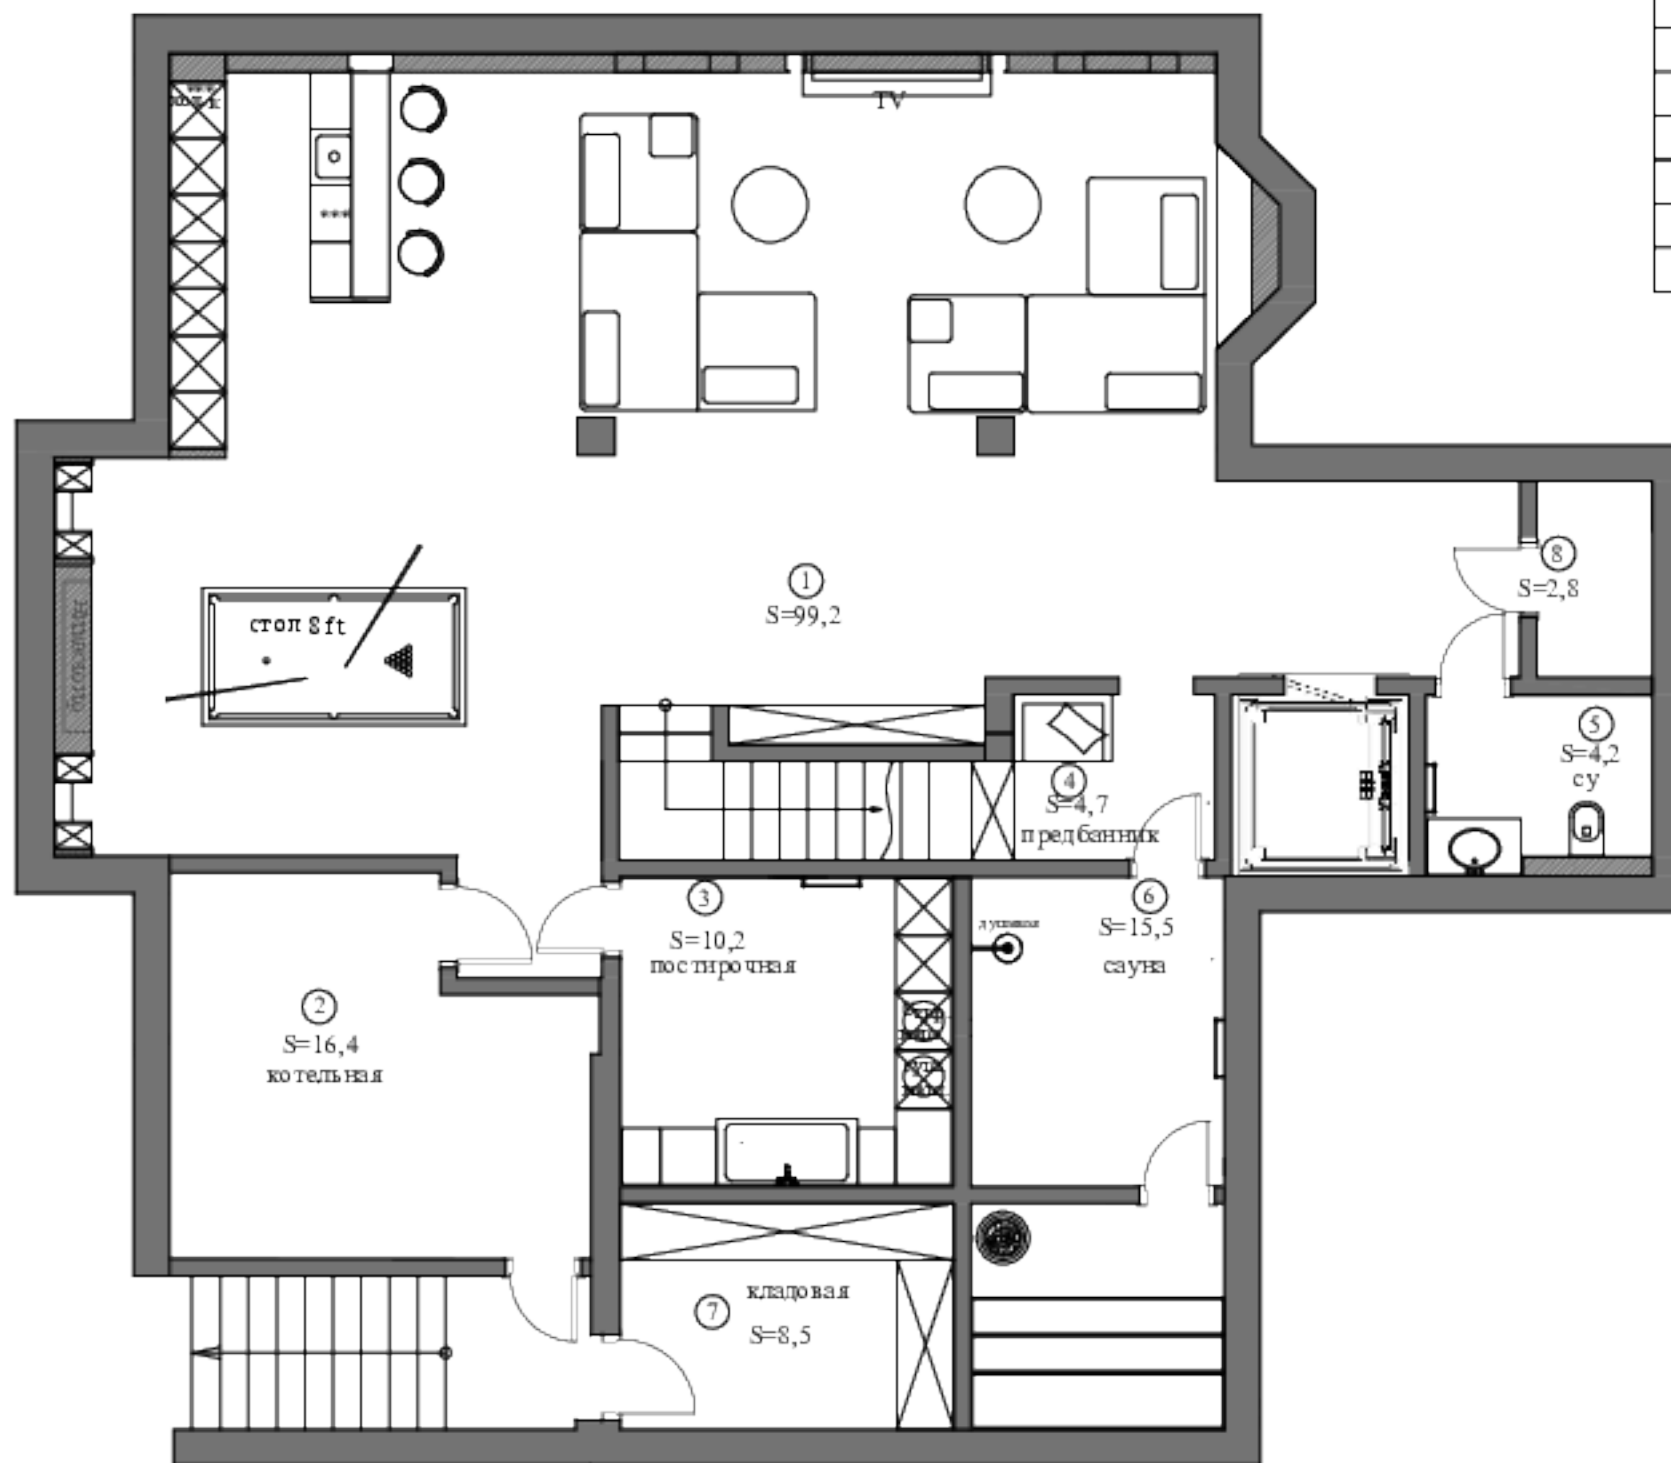

ЭКСПЛИКАЦИЯ ПОМЕЩЕНИЙ:

1	Гостиная-бильярдная	99,2 м ²
2	Кухонная	16,4 м ²
3	Посиделочная	10,2 м ²
4	Предбанник	4,7 м ²
5	Санузел	4,1 м ²
6	Сауна	15,5 м ²
7	Кладовая	8,5 м ²
8	Кладовая	2,8 м ²
Итого		161,4 м ²

ПРОЕКТ ПЛАНИРОВКИ ЗАГОРОДНОГО ДОМА

ЗАКАЗЧИКОВ

АДРЕС ОБЪЕКТА

ЖК Потаново,

Д/ЗАКАЗЧИК

Т.Север

ИЗДАТЕЛЬСТВО

Т.Север

КОДИФИКАЦИЯ

ДАТА

05.10.15

НАЗВАНИЕ

План расстановки мебели.
Цокольный этаж.

НАЗНАЧЕНИЕ

1:80

СТАТУС

РП

Лист