


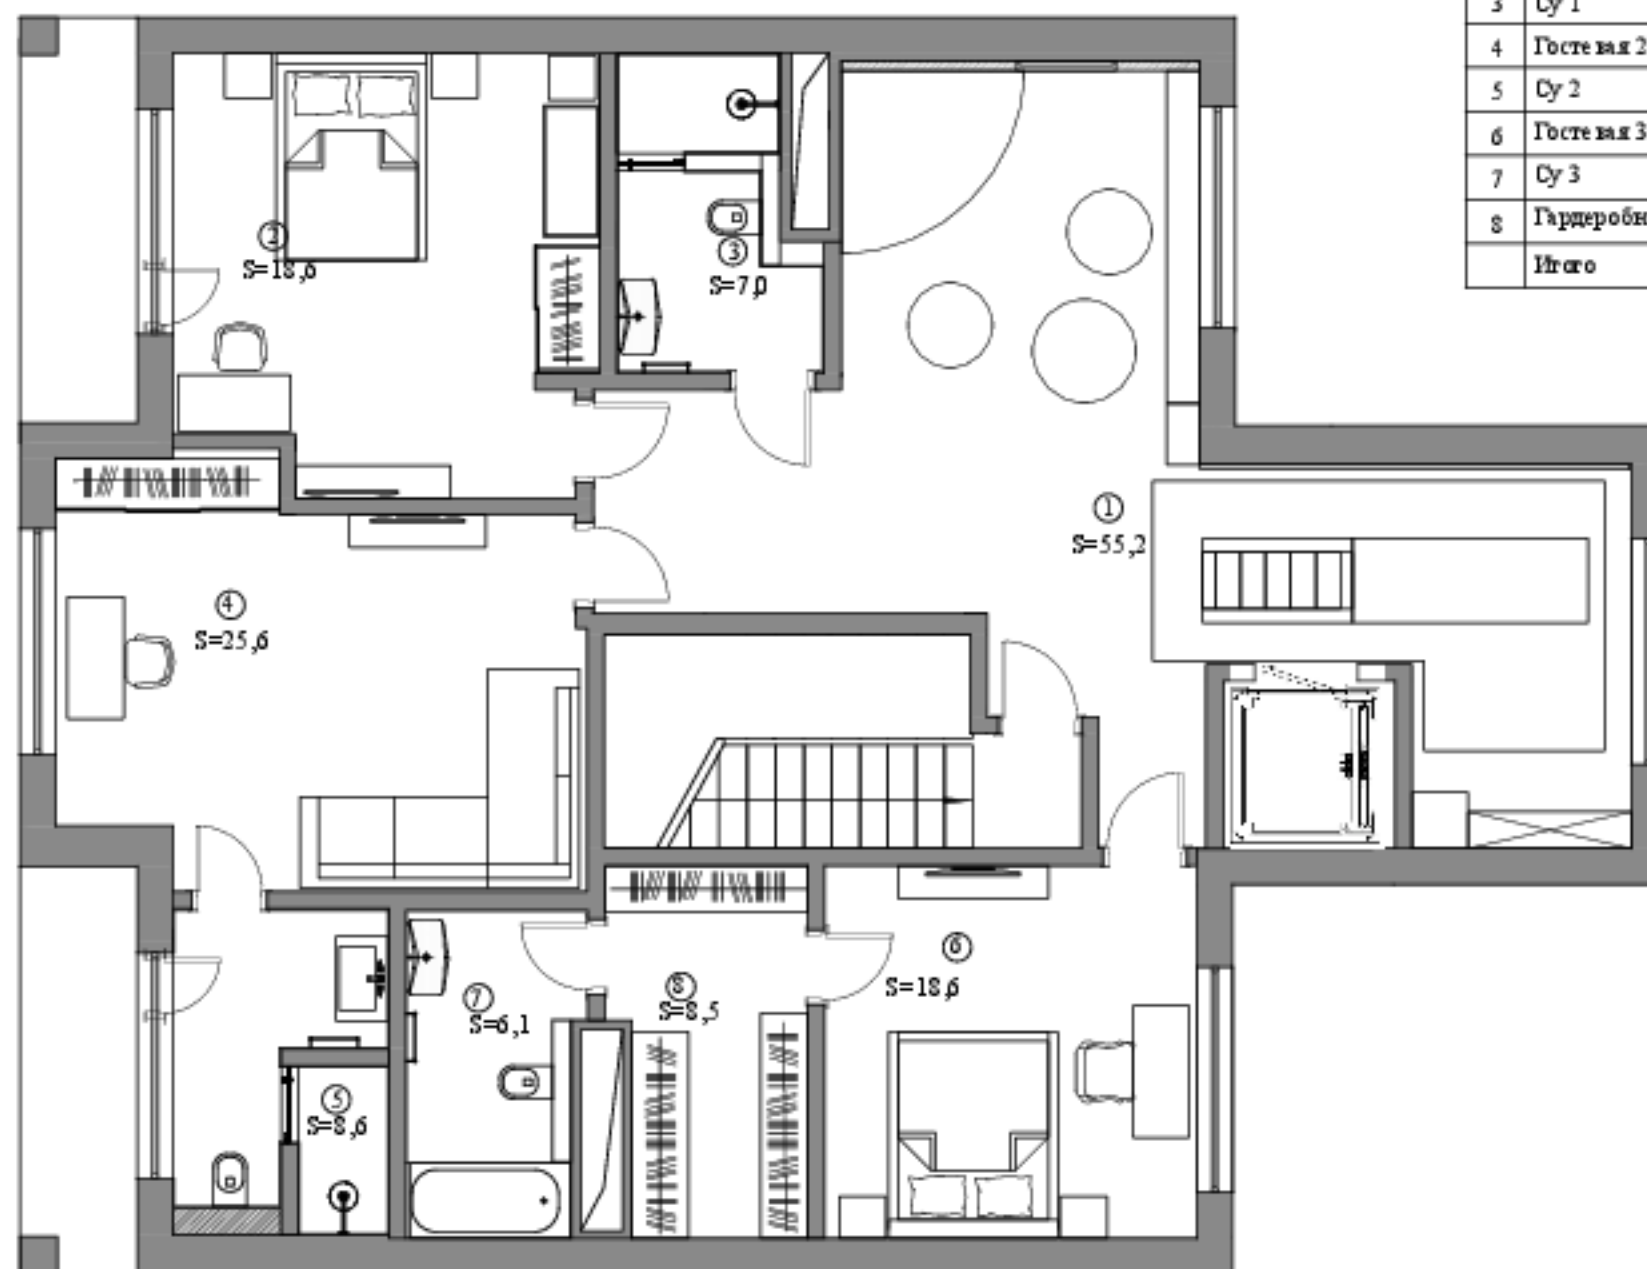

ЭКСПЛИКАЦИЯ ПОМЕЩЕНИЙ:

1	Игровая	55,2 м ²
2	Гостевая 1	18,6 м ²
3	Су 1	7,0 м ²
4	Гостевая 2	25,6 м ²
5	Су 2	8,6 м ²
6	Гостевая 3	21,1 м ²
7	Су 3	6,1 м ²
8	Гардеробная	8,5 м ²
Итого		150,7 м ²

Примечание:

- все отметки высот даны от уровня чистого пола
- толщина возводимых перегородок указана с учетом штукатурного слоя (~30 мм с каждой стороны стены)
- все отверстия для доступа к люкам ревизии закрыть скрытыми люками под отделку
- * - уточнить по месту

ПРОЕКТ ПЛАНИРОВКИ ЗАГОРОДНОГО ДОМА

ЗАКАЗЧИК ПРОЕКТА

АДРЕС ОБЪЕКТА ПРОЕКТА

ЖК Потапово,

ДИЗАЙНЕР
ОБЪЕКТА

Т Север

ЧЕРТЕЖНИК ТЕХНИЧЕСКОГО ЧЕРТЕЖА

Т Север

КОМПЬЮТЕРНОЕ ОБОРУДОВАНИЕ

ДАТА / DATE

24.11.15

НАЗВАНИЕ ЧЕРТЕЖА / TITLE

План расстановки мебели.
Мансарда.

МАШТАБНОЕ ЧИСЛО

1:50

ОТДЕЛ ПРОЕКТА / DEPARTMENT

ЭП

Лист