


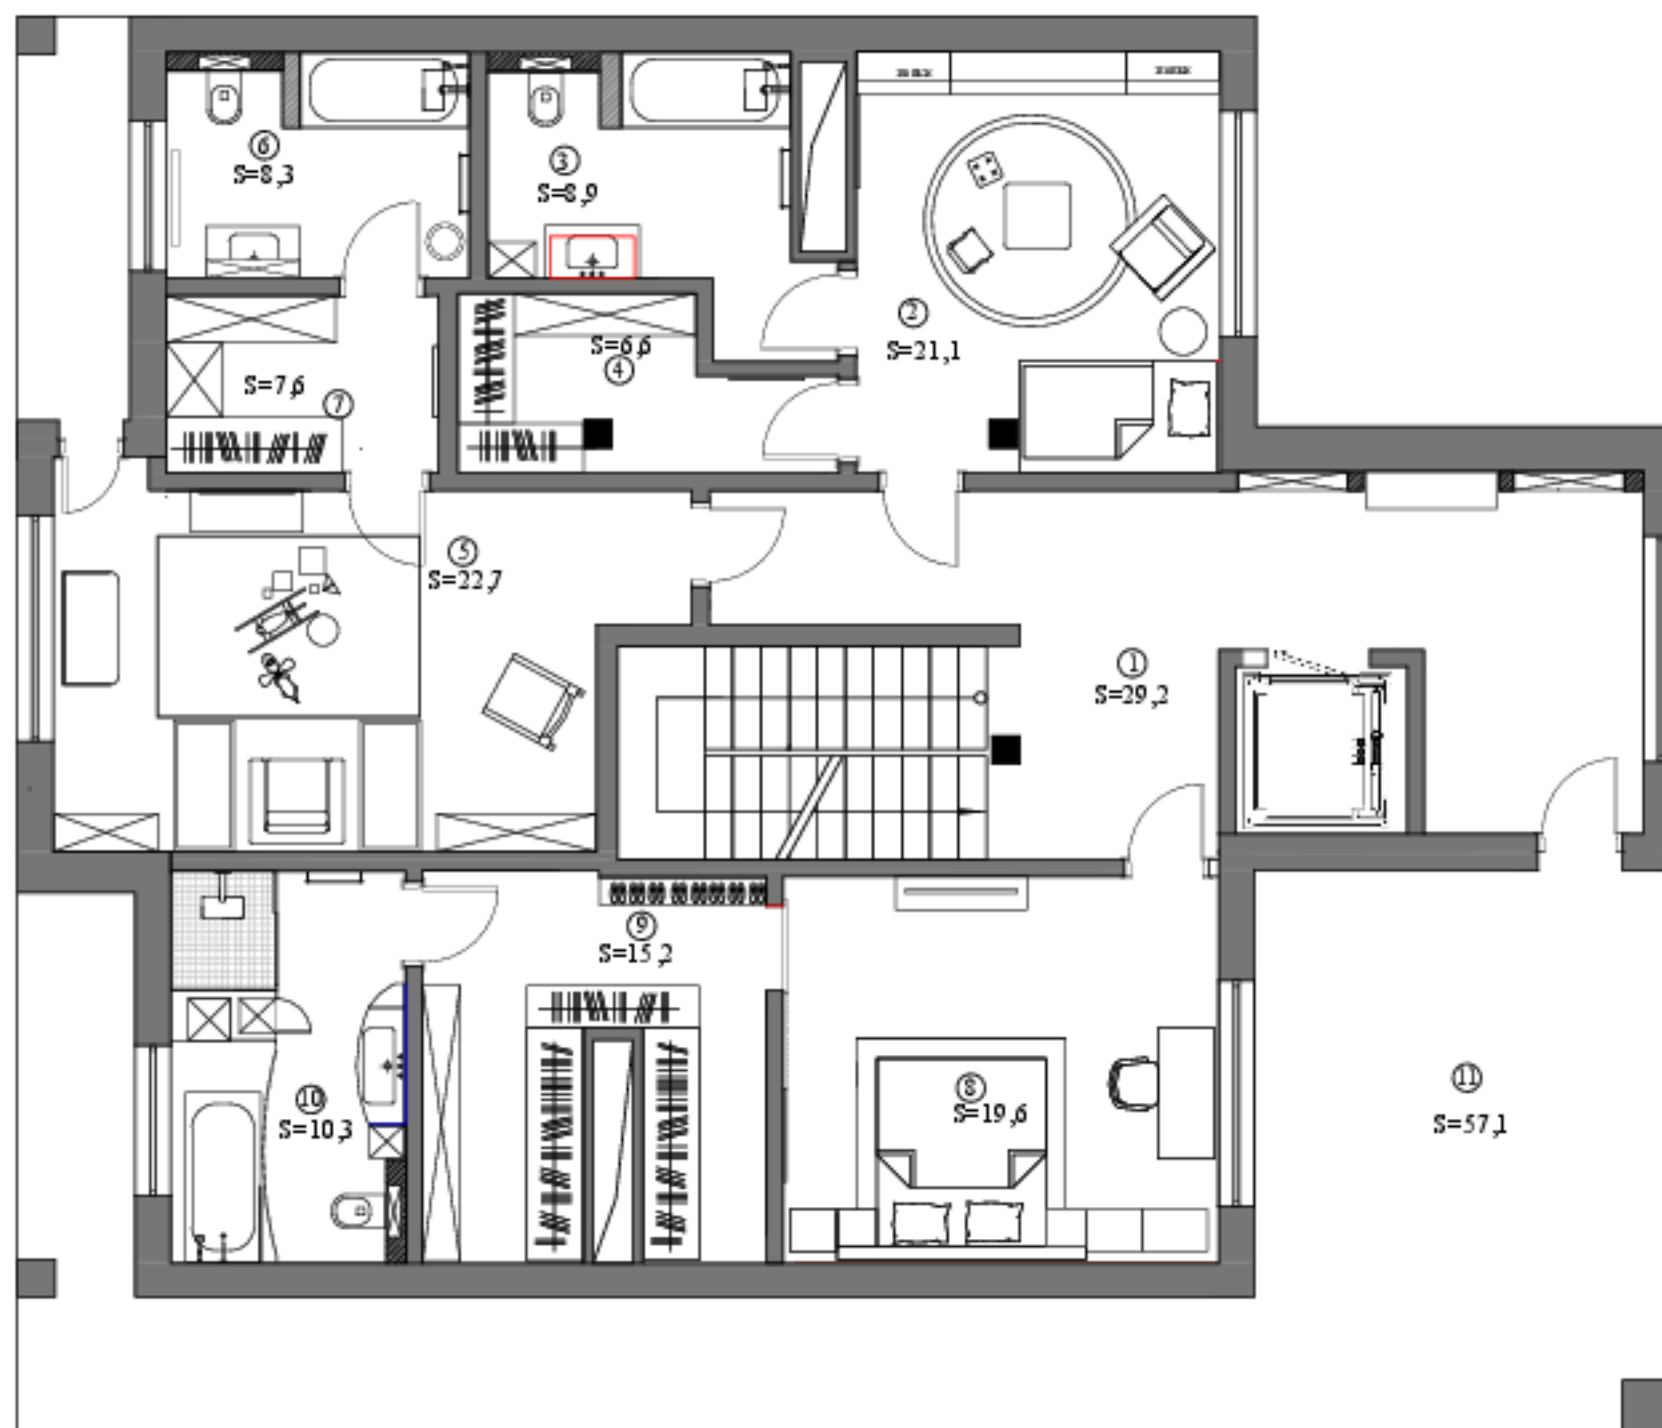

Примечание:

- все отметки высот даны от уровня чистого пола
- толщина возводимых перегородок указана с учетом штукатурного слоя (~30 мм с каждой стороны стены)
- все отверстия для доступа к люкам ревизии закрыть скрытыми люками под отделку
- * - уточнить по месту

ЭКСПЛИКАЦИЯ ПОМЕЩЕНИЙ

1	Холл	29,2 м ²
2	Детская 1	21,1 м ²
3	Су 1	8,9 м ²
4	Гардеробная 1	6,6 м ²
5	Детская 2	22,7 м ²
6	Су 2	8,3 м ²
7	Гардеробная 2	7,6 м ²
8	Спальня главная	19,6 м ²
9	Гардеробная главная	15,2 м ²
10	Службный	10,3 м ²
11	Балкон	57,1 м ²
	Итого	206,6 м ²

**ПРОЕКТ ПЛАНИРОВКИ
ЗАГОРОДНОГО ДОМА**

ЗАКАЗЧИК ПРОЕКТА

АДРЕС ОБЪЕКТА ПРОЕКТА

ЖК Потапово,

ДИЗАЙНЕР
ОБЪЕКТА

Т Север

ЧЕРТЕЖНИК ТЕХНИЧЕСКОГО ЭТАПА

Т Север

КОМПЬЮТЕРНЫЙ РИСУНОК

ДАТА / DATE

26.02.16

НАЗВАНИЕ ПРОЕКТА

2 этаж.

МАШТАБНОСТЬ

1:50

С ТИПОМ ТАБЛ. № ПЛАНОВЫЙ СЕКТ. №

РП

Лист