


План перепланировки с расстановкой мебели

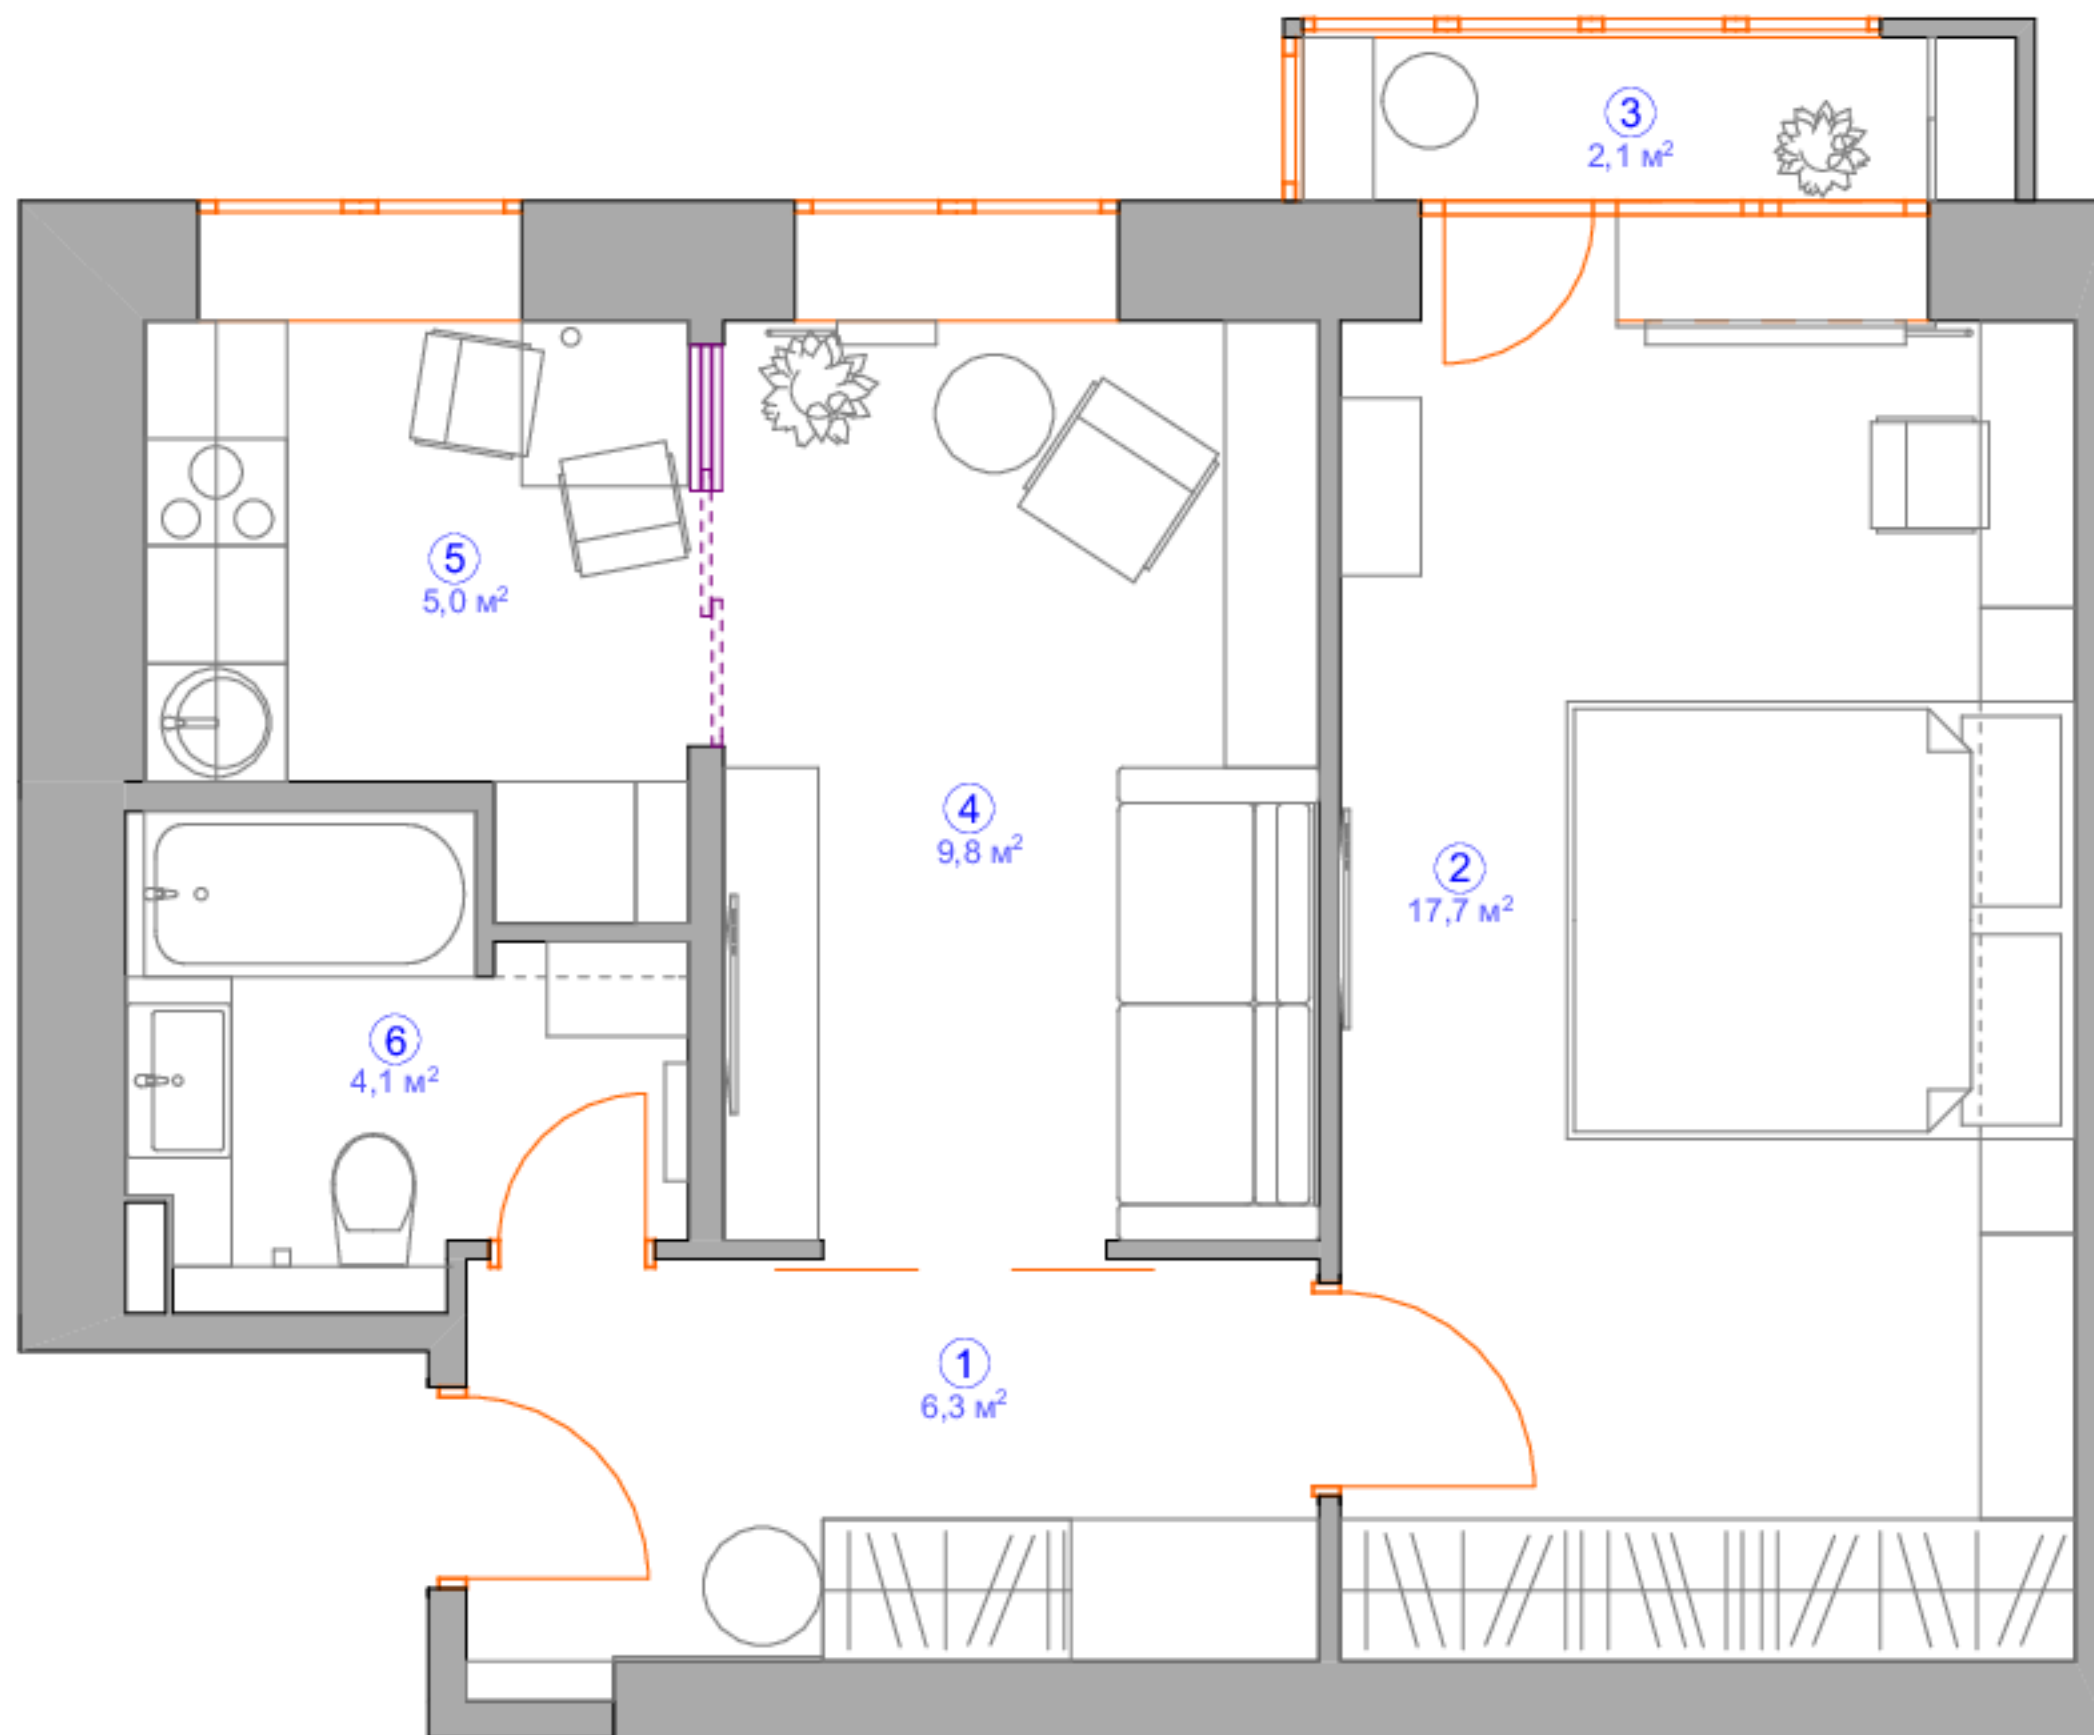

Экспликация помещений

№ п/п	Наименование	Площадь, м ²
1	Прихожая	6,3
2	Спальня	17,6
3	Балкон	2,1
4	Гостиная	9,8
5	Кухня	5,0
6	Санузел	4,1
Общая площадь		44,9