


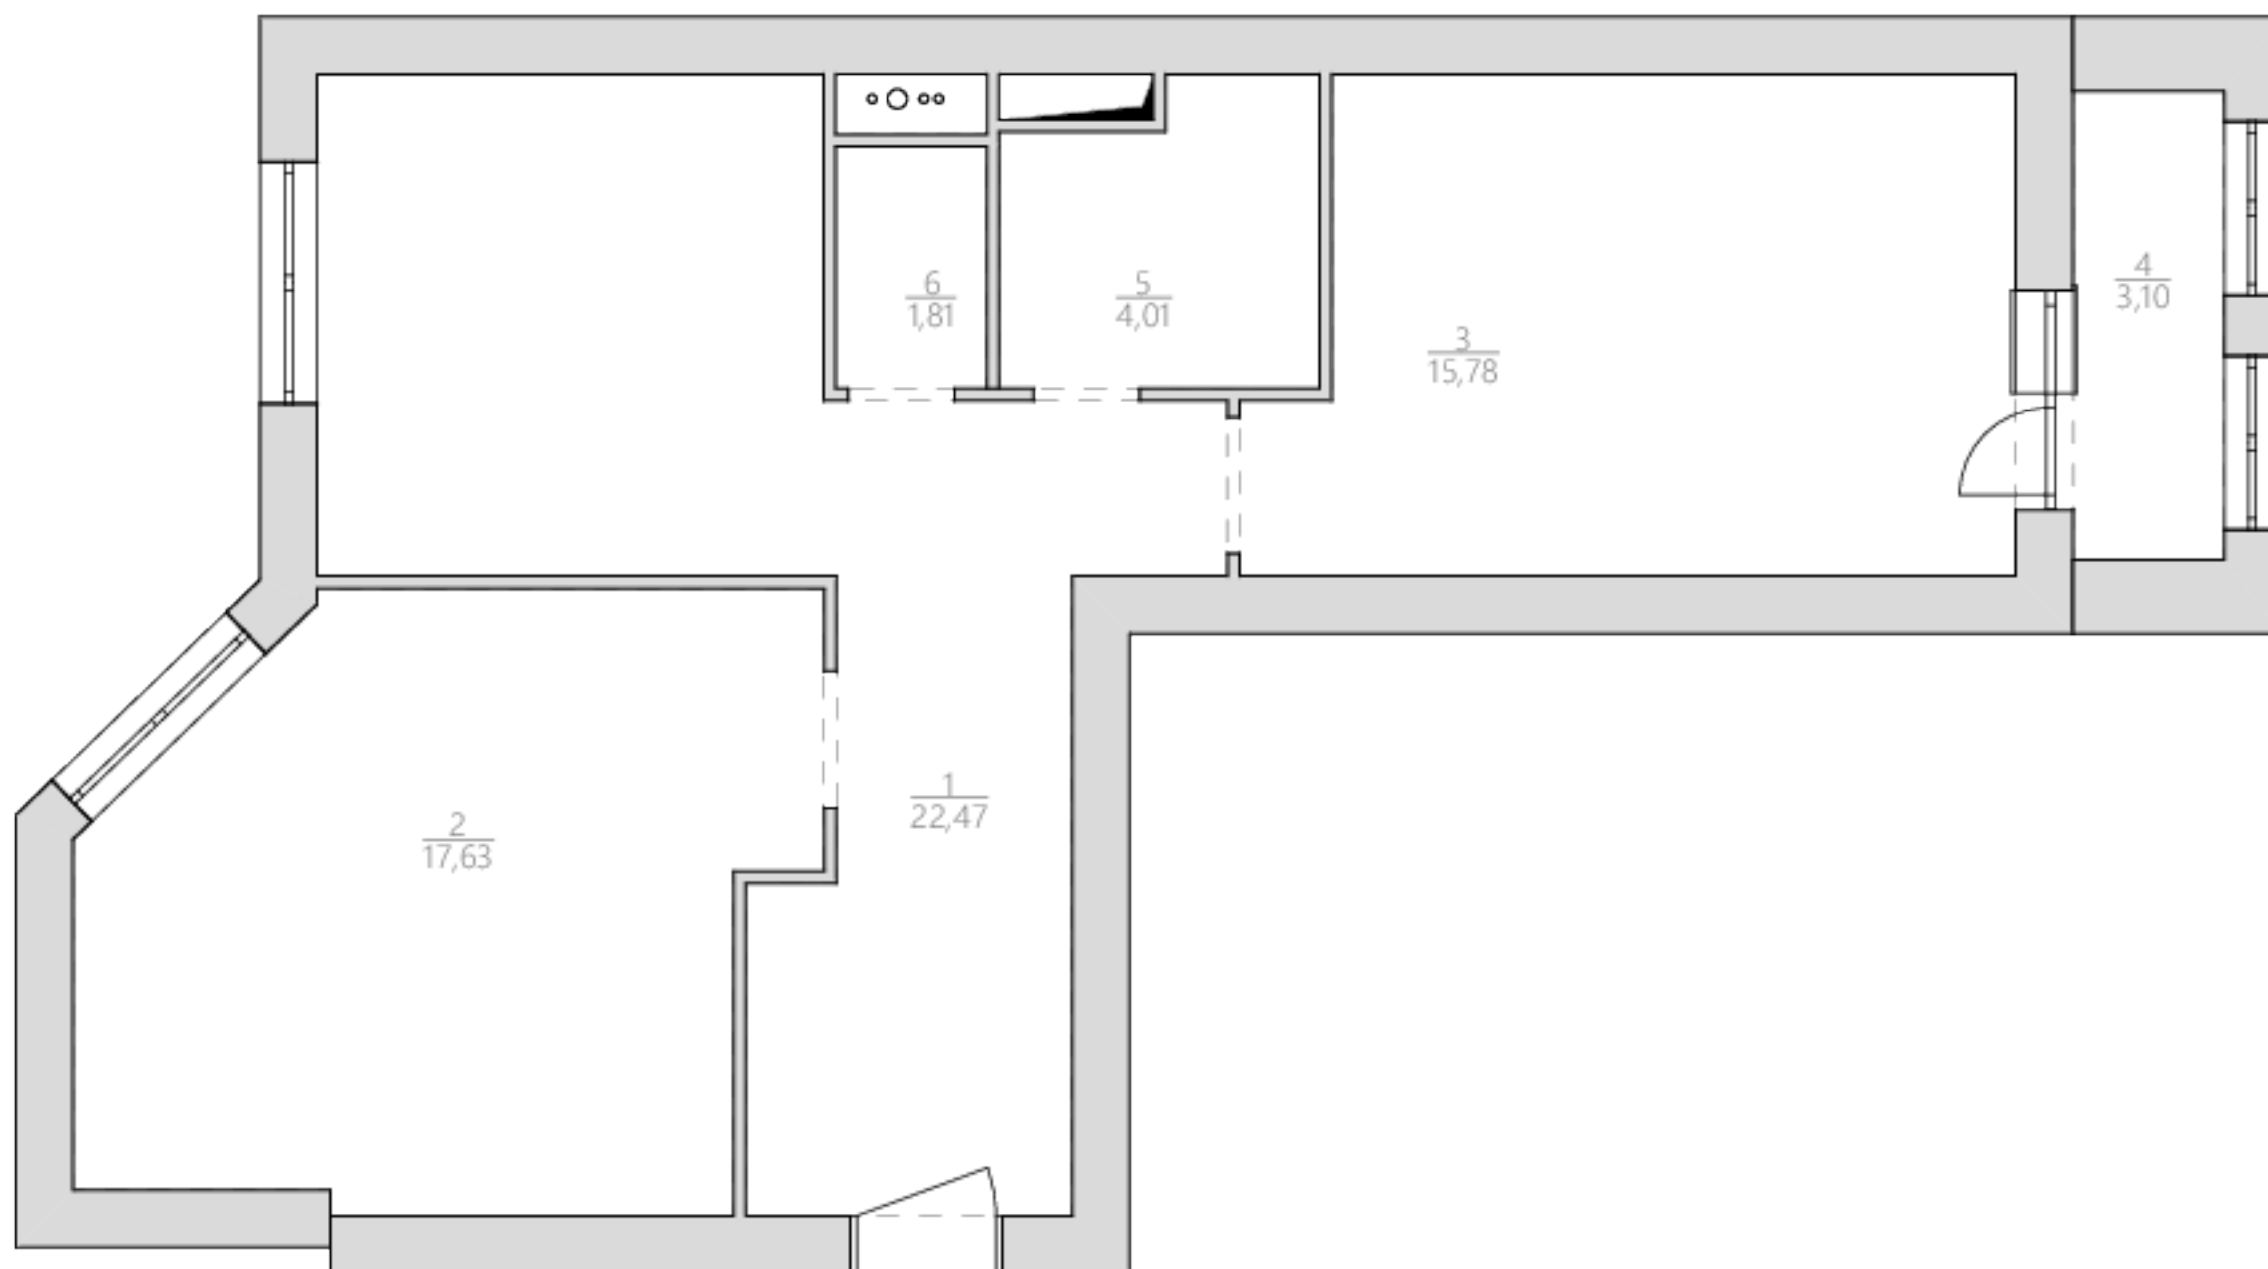

№	Наименование	Площадь
1	Помещение 1	22,47
2	Помещение 2	17,63
3	Помещение 3	15,78
4	Помещение 4	3,10
5	Помещение 5	4,01
6	Помещение 6	1,81
		64,80 м²

 www.designstudio13.ru +7 (905) 155 13 37	Дизайн проект ЖК "Рассказово"	г. Москва, НМАО, поселение Внуковское, бульвар Андрея Тарковского, дом 5, кв. 578	
	Дизайнер Березовская О.Н.	Обмерочный план	Лист 2
	Заказчик Махараб А.Г.	Масштаб 1:50	Дата 15.04.2019