


План размещения выключателей и групп включения. М 1: 50

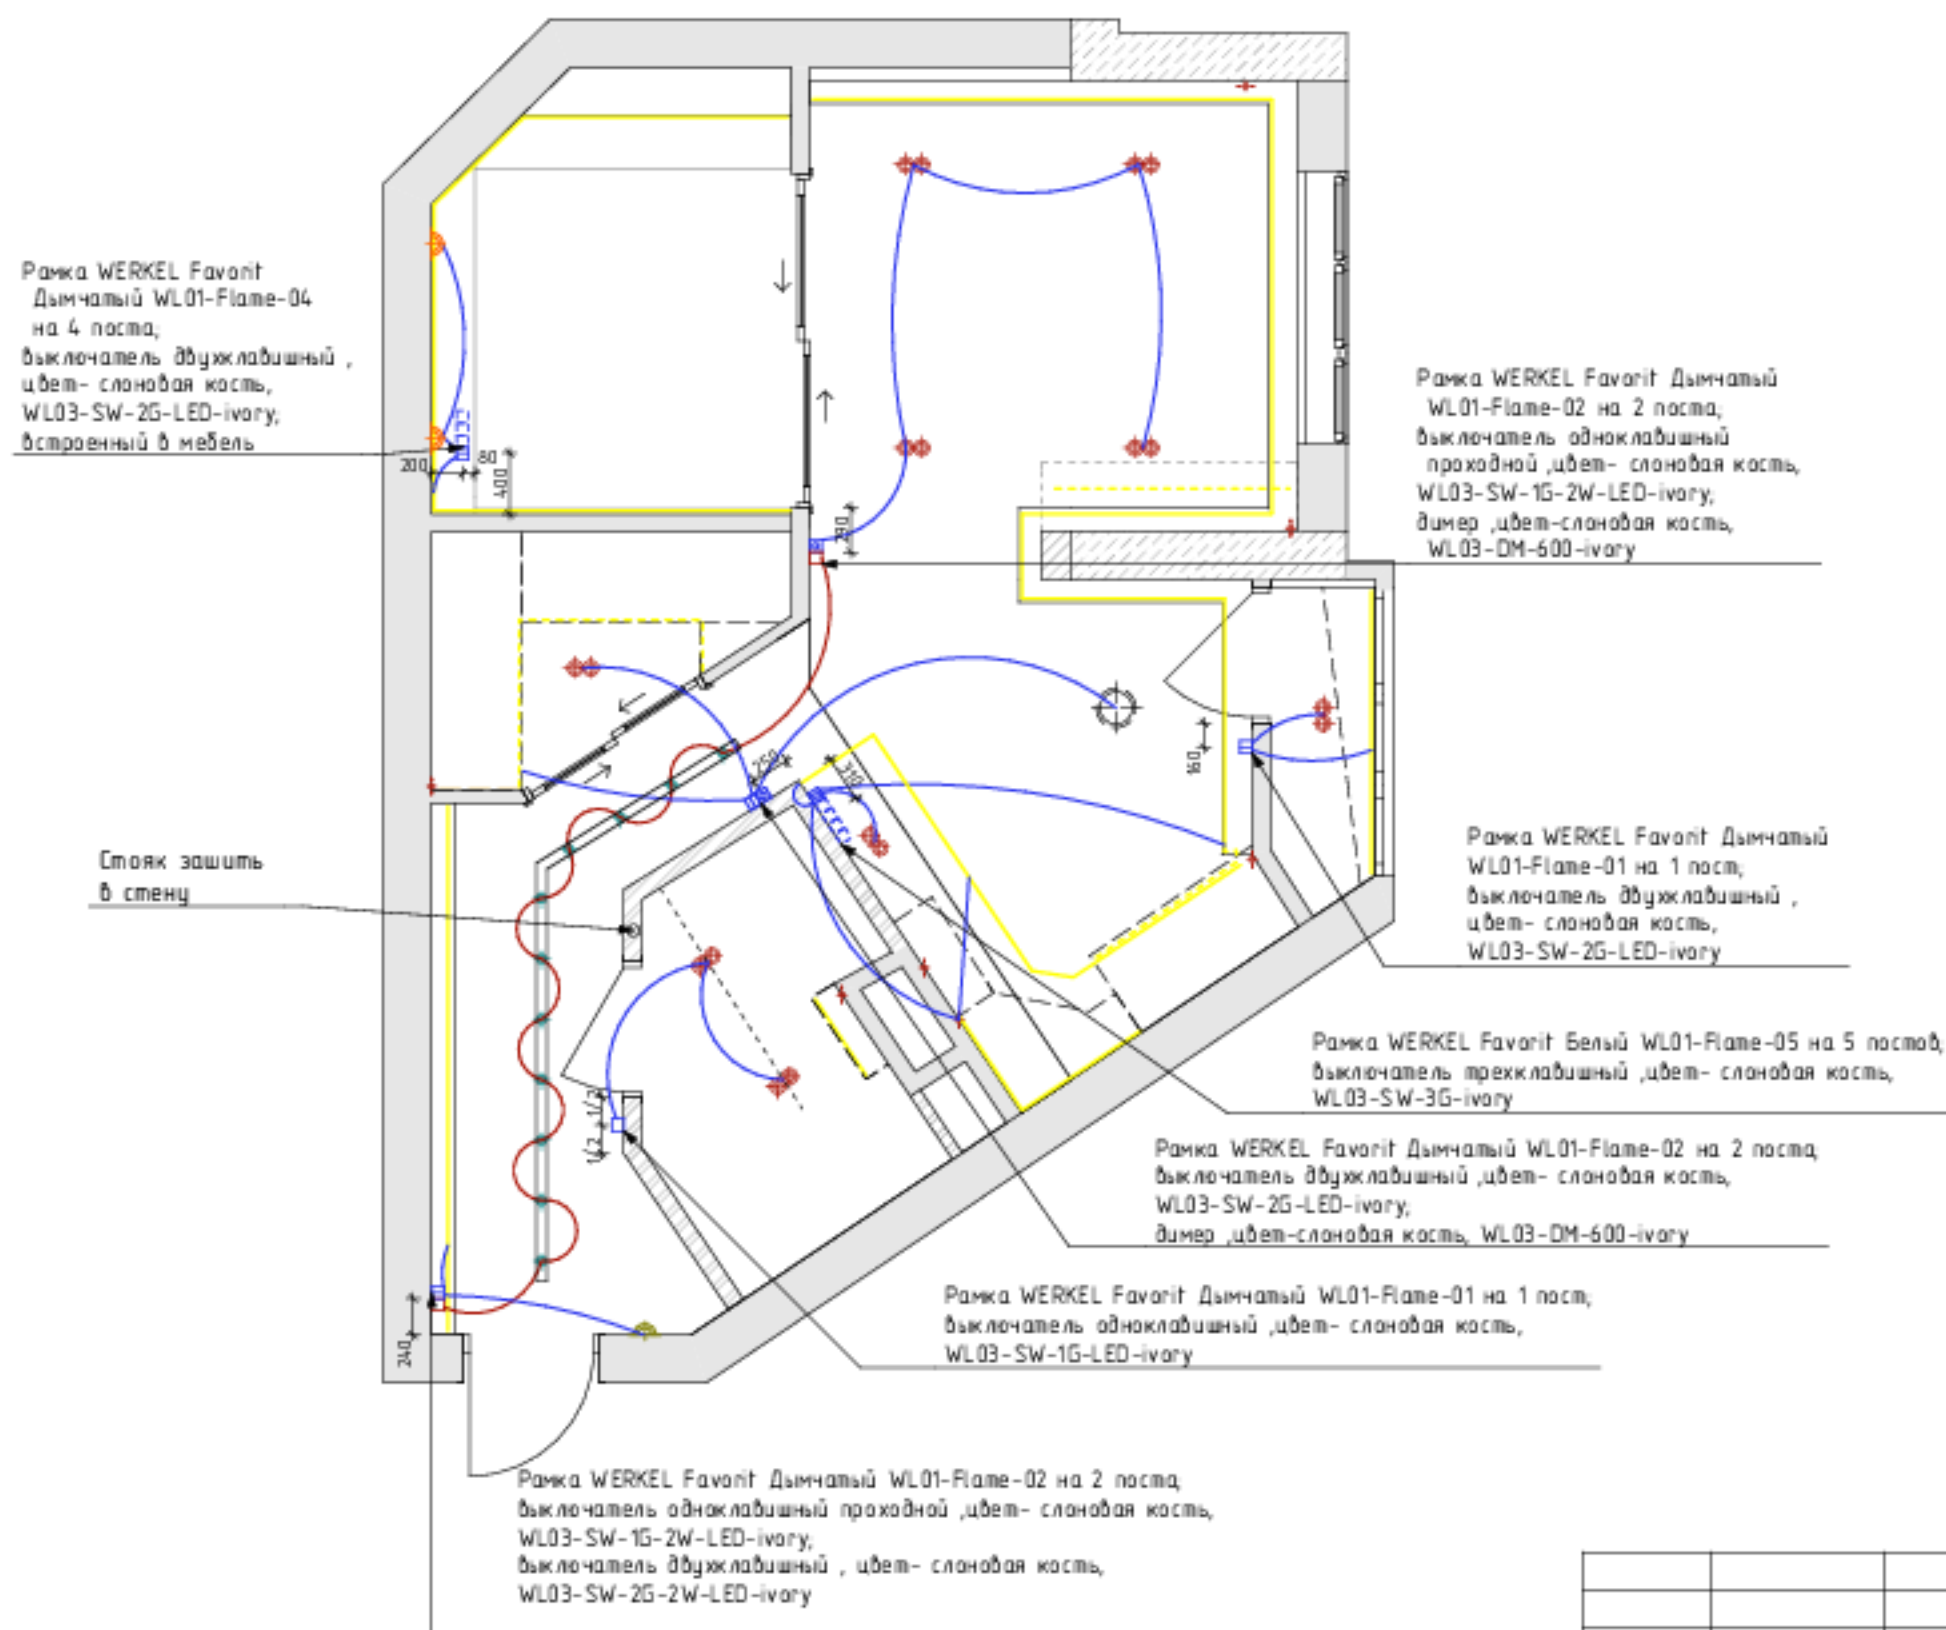

Экспликация типов механизмов

Вид	Наименование	Кол-во шт.
□	Выключатель одноклавишный проходной, цвет- слановая кость, WL03-SW-1G-2W-LED-ivory	2
□	Выключатель одноклавишный, цвет- слановая кость, WL03-SW-1G-LED-ivory	1
▢	Выключатель двухклавишный, цвет- слановая кость, WL03-SW-2G-LED-ivory	4
▢	Выключатель двухклавишный, цвет- слановая кость, WL03-SW-3G-ivory	1
⊠	Димер, цвет-слановая кость, WL03-DM-600-ivory	2

Экспликация типов рамок

Наименование	Кол-во шт.
Рамка WERKEL Favorit Дымчатый WL01-Flame-01 на 1 пост	2
Рамка WERKEL Favorit Дымчатый WL01-Flame-02 на 2 поста	3
Рамка WERKEL Favorit Дымчатый WL01-Flame-04 на 4 поста	1
Рамка WERKEL Favorit Белый WL01-Flame-05 на 5 постов	1

Примечание:

1. Все выключатели располагаются на h=900 от уровня чистового пола, если не указано иного.
2. Кол-во рамок и механизмов уточнить по месту.
3. Все размеры уточняются и корректируются в процессе строительно- отделочных работ при авторском надзоре Д.П.
2. Подбор поставщиков материалов и оборудования согласовать с заказчиком и авторами проекта

				Заказчик:
				Проект интерьера квартиры расположенной по адресу : г. Саратов, ул. Лунная, д.
				Дизайн проект интерьера
				План размещения выключателей и групп включения. М 1: 50
Архитект	Штейнберг Э.М.			
Дизайнер	Плетнева А.И.			
				Стадия Лист Листов
				ДП
				ARCH STUDIO 2017