


Планировочное решение

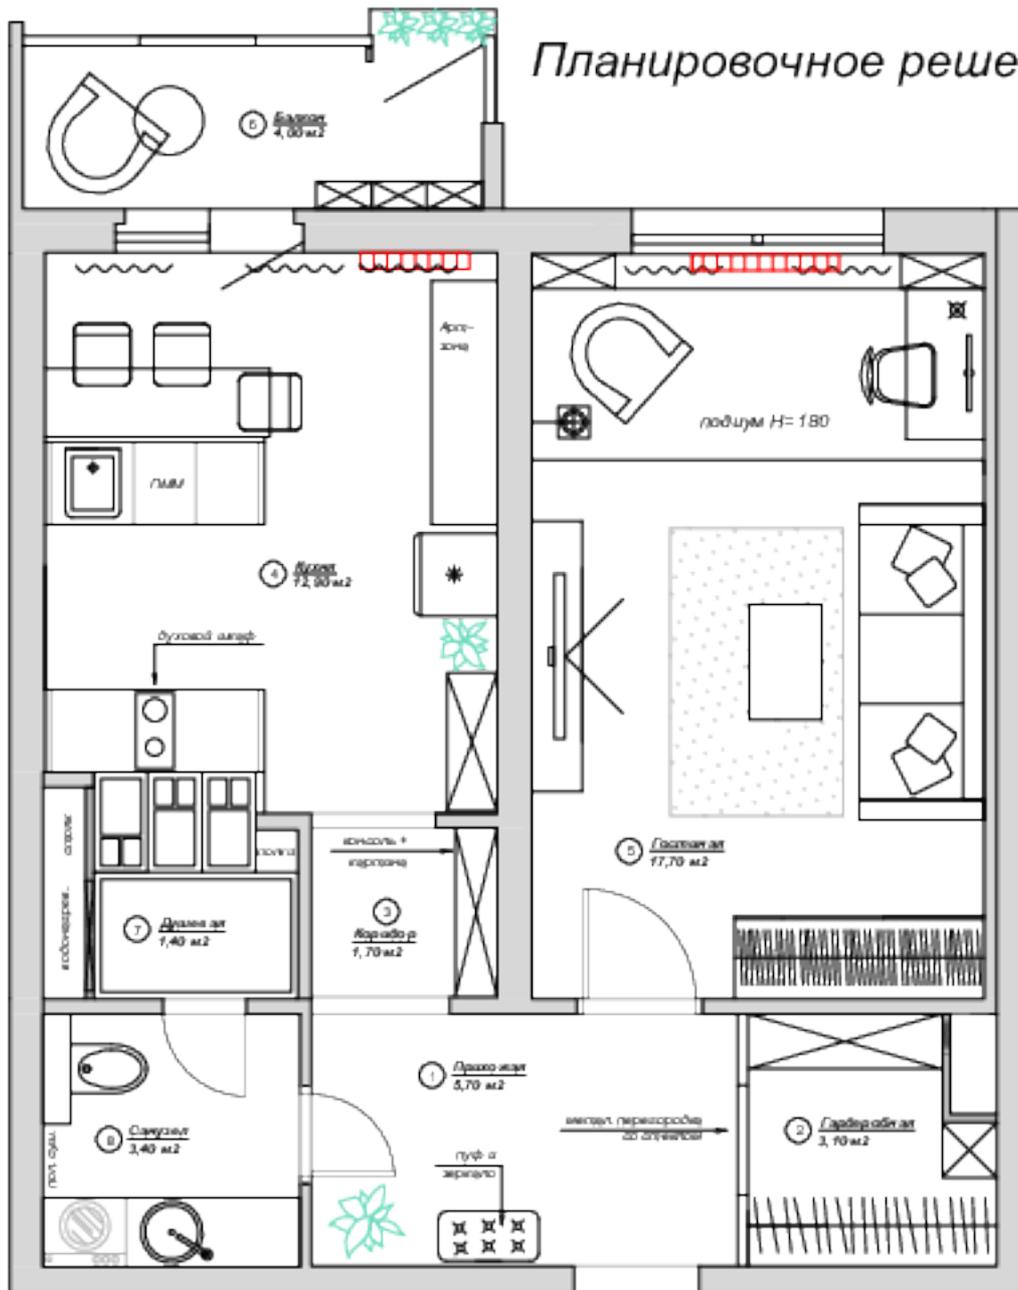

Экспликация помещений:

№	Назначение или назначение	площадь, м²
1	Гриловая жилая	5,70
2	Гардеробная	3,10
3	Коридор	1,70

№	Назначение помещений по назначению	площадь, м²
4	Кухня	12,90
5	Гостиная	17,70
6	Балкон	4,00

№	Назначение помещений по назначению	площадь, м²
7	Душевая	1,40
8	Санузел	3,40

Итого: 49,9 м²

						1 - комнатная квартира				
Изм.	Кол-во	Лист	Подпись	Дата						
				00.01	План расстановки мебели			Стадия	Лист	Листов
								И	3	
Согласовано:						дизайнер Ольга Беркова				