


# ПЛАН С РАССТАНОВКОЙ МЕБЕЛИ 2 ЭТАЖ

М 1:40

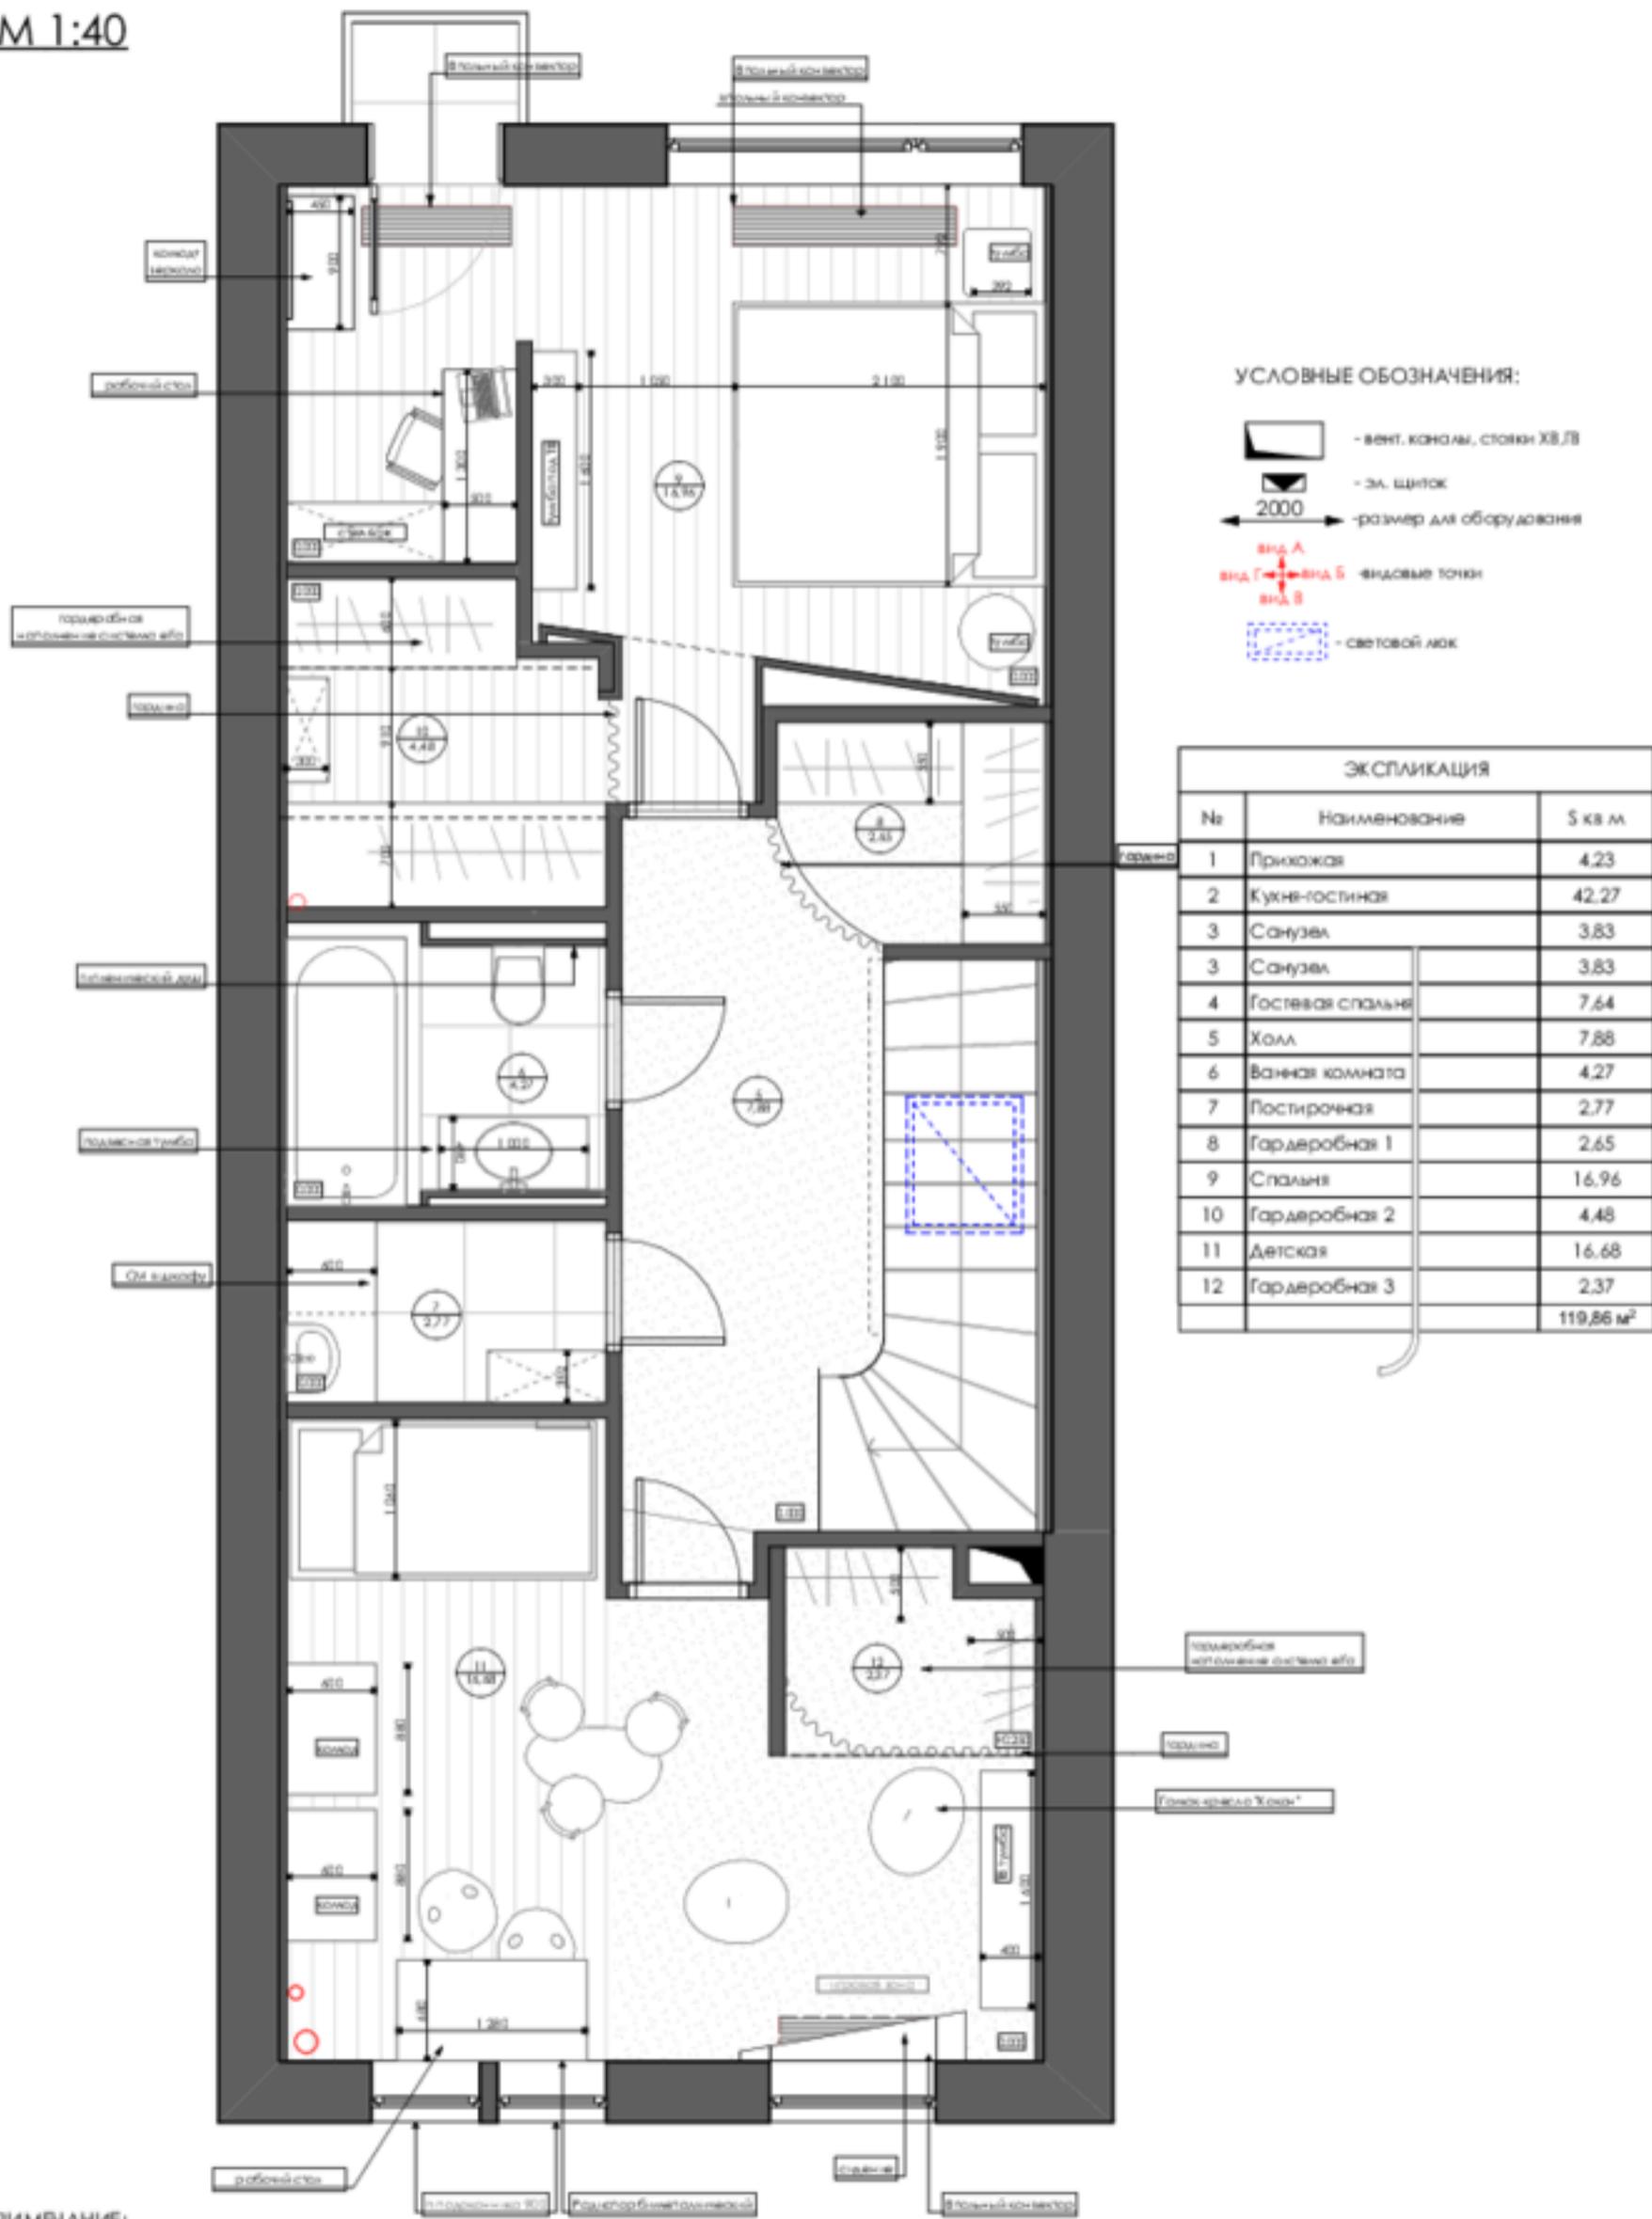

**ПРИМЕЧАНИЕ:**

1. За уровень 0.000 взята отметка чистого пола.
2. На плане даны максимально возможные габаритные размеры мебели (любые изменения согласовать с дизайнером)