


Обмерный план

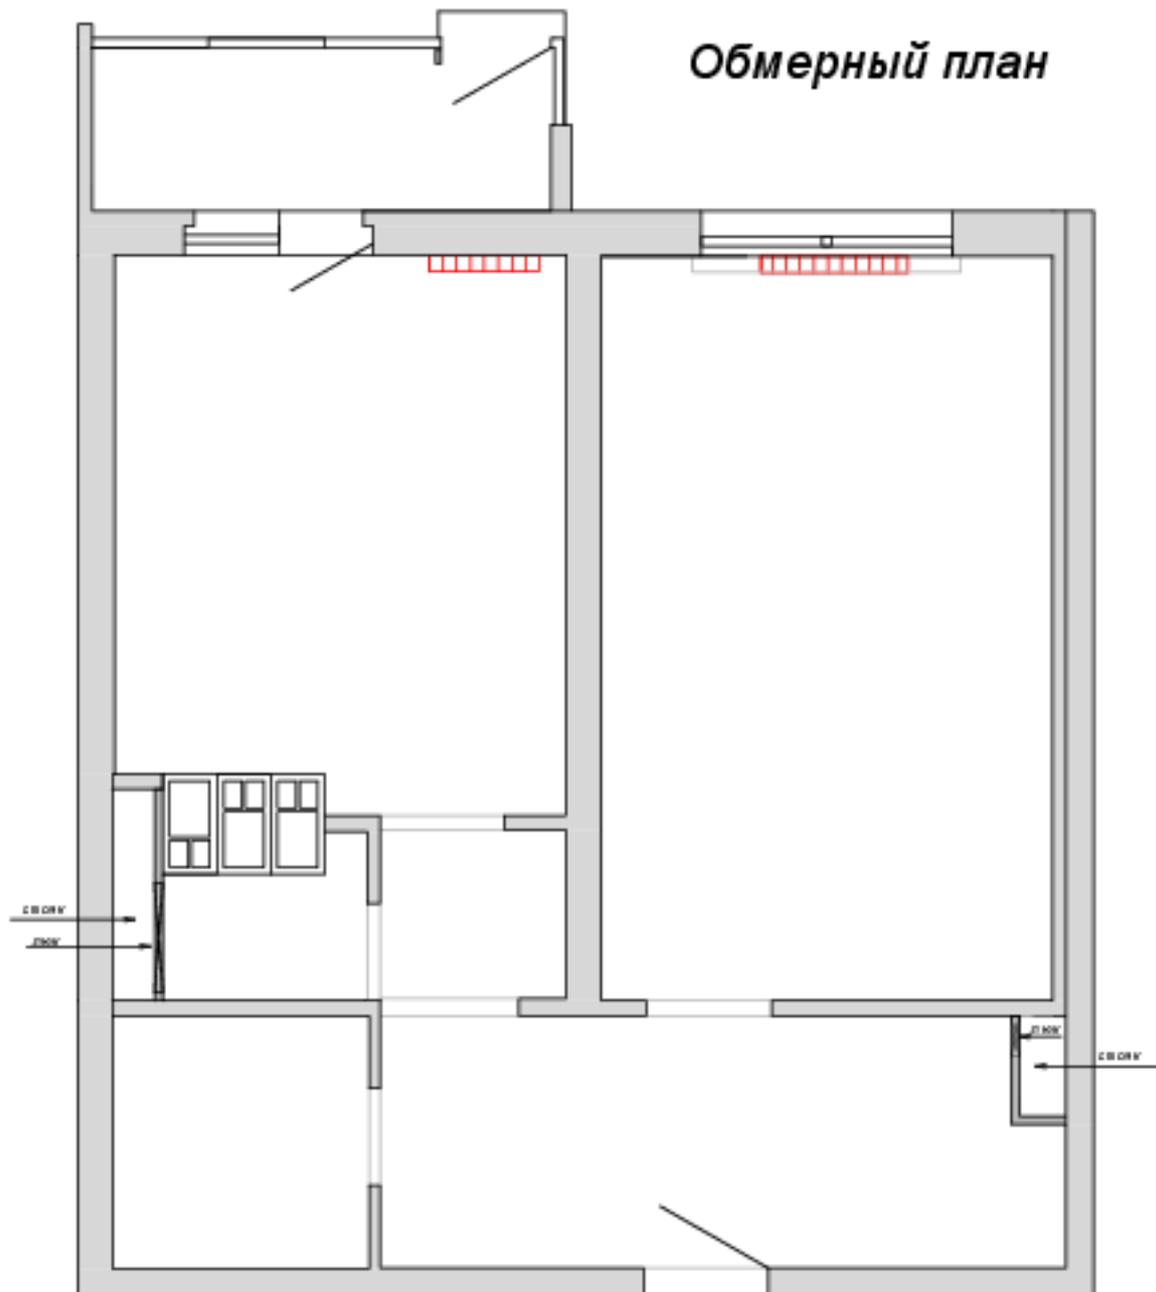

Условные обозначения:  - радиатор

1 - комнатная квартира								
Изм.	Кол-во	Лист	Подк.	Подпись	Дата	Стадия	Лист	Листов
					00.01	И	2	
Обмерный план								
Согласовано:						дизайнер Ольга Беркова		