


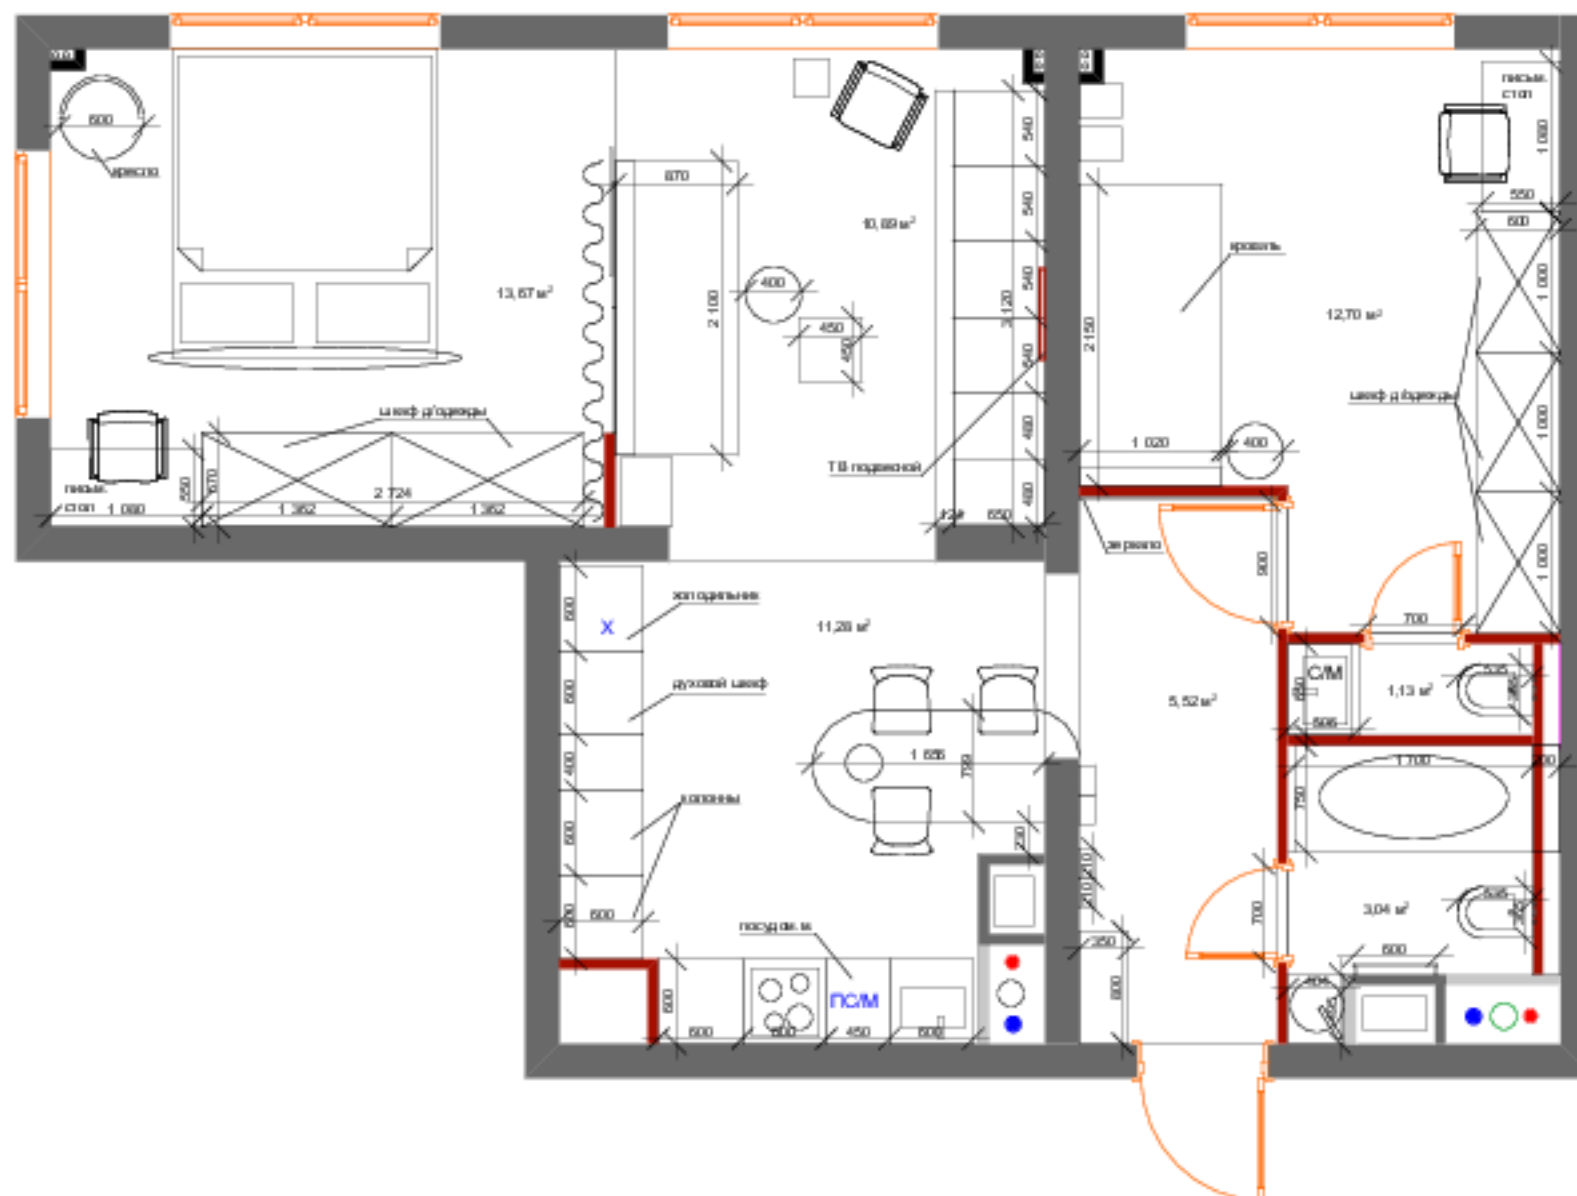

Общая площадь: 58,23 м²

				подпись	дата	Объект: Двухкомнатная квартира, Варшавское шоссе д. 141		
имя	кол	лист	док			Мебельный план	Стадия	Лист
Директор		Черненко О.В.						4
Архитектор		Петров А.А.				М 1:50	White & Black Design Studio ООО "Дизайн интерьера" www.wb-design.ru	
					2017			