


ПЛАН РАССТАНОВКИ МЕБЕЛИ

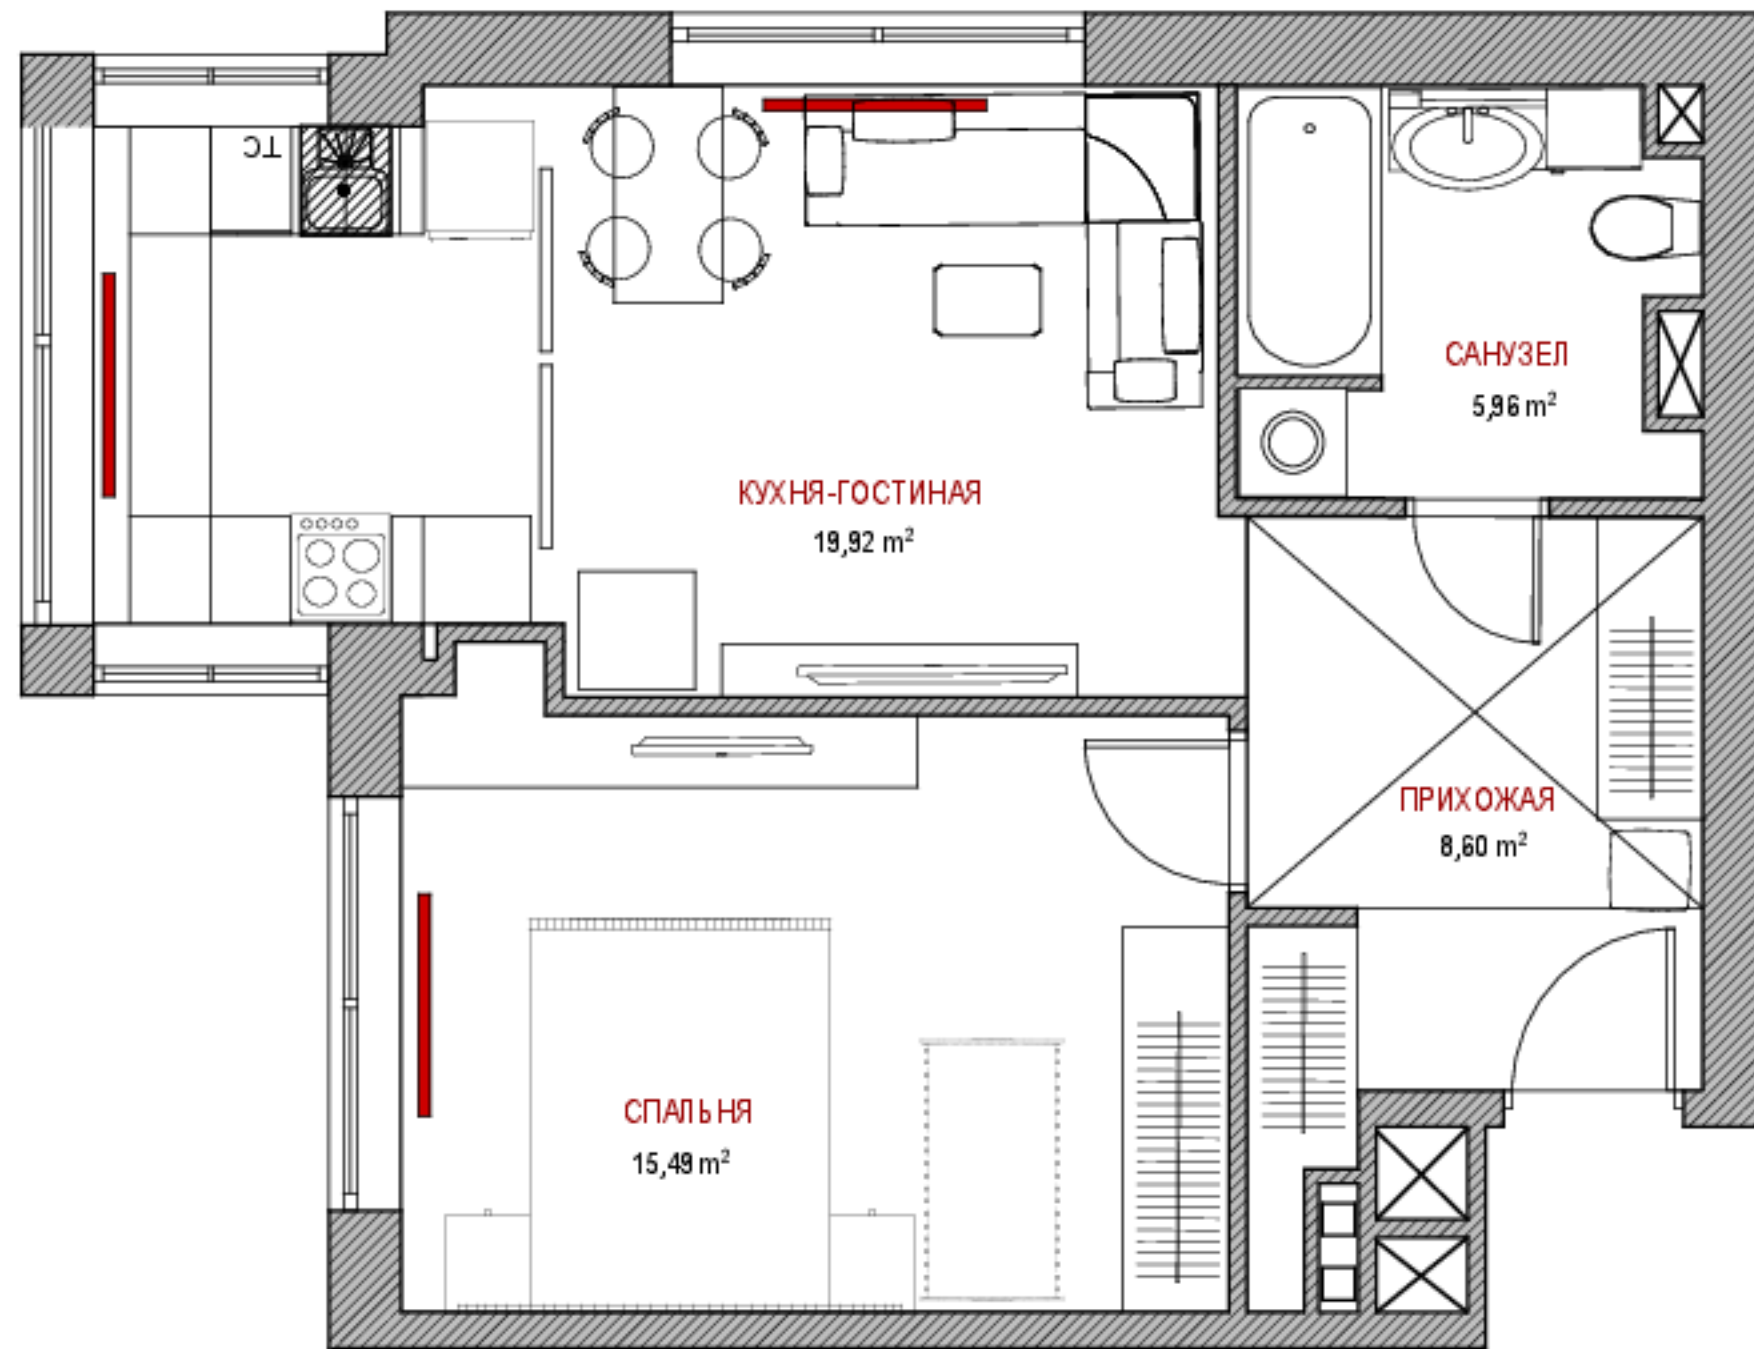

ЭКСПЛИКАЦИЯ ПОМЕЩЕНИЙ

№ п/п	Наименование помещения	Площадь
1	Прихожая	8,60 м²
2	Гостиная - Кухня	19,92 м²
3	Спальня	15,49 м²
4	Сан. узел	5,96 м²

УСЛОВНЫЕ ОБОЗНАЧЕНИЯ

-  - внешние стены и внутренние перегородки
-  - радиатор отопления

ПРИМЕЧАНИЕ :

Высота дверных проемов 2150 мм
Высота потолков 2950 мм

			МОСКВА, УЛ. НОВОКОСИНСКАЯ, Д. 18, КОРП. 1		
			ЗАКАЗЧИК: Жемброва А.А.		
АРХ. ДИЗАЙНЕР	БАРАНОВА Ю.А.		тел.: 8-916-573-08-78 e-mail: jbaranova@yandex.ru	СТADIЯ	ЛИСТ
ЗАКАЗЧИК	ЖЕМБРОВСКИЙ А.			РЧ	11
ДТЛ: ВЫДАЧА ДОКУМЕНТА	17.02.2017				
			ПЛАН РАССТАНОВКИ МЕБЕЛИ		
			16		