


ПЛАН С РАССТАНОВКОЙ МЕБЕЛИ 1 ЭТАЖ

М 1:40

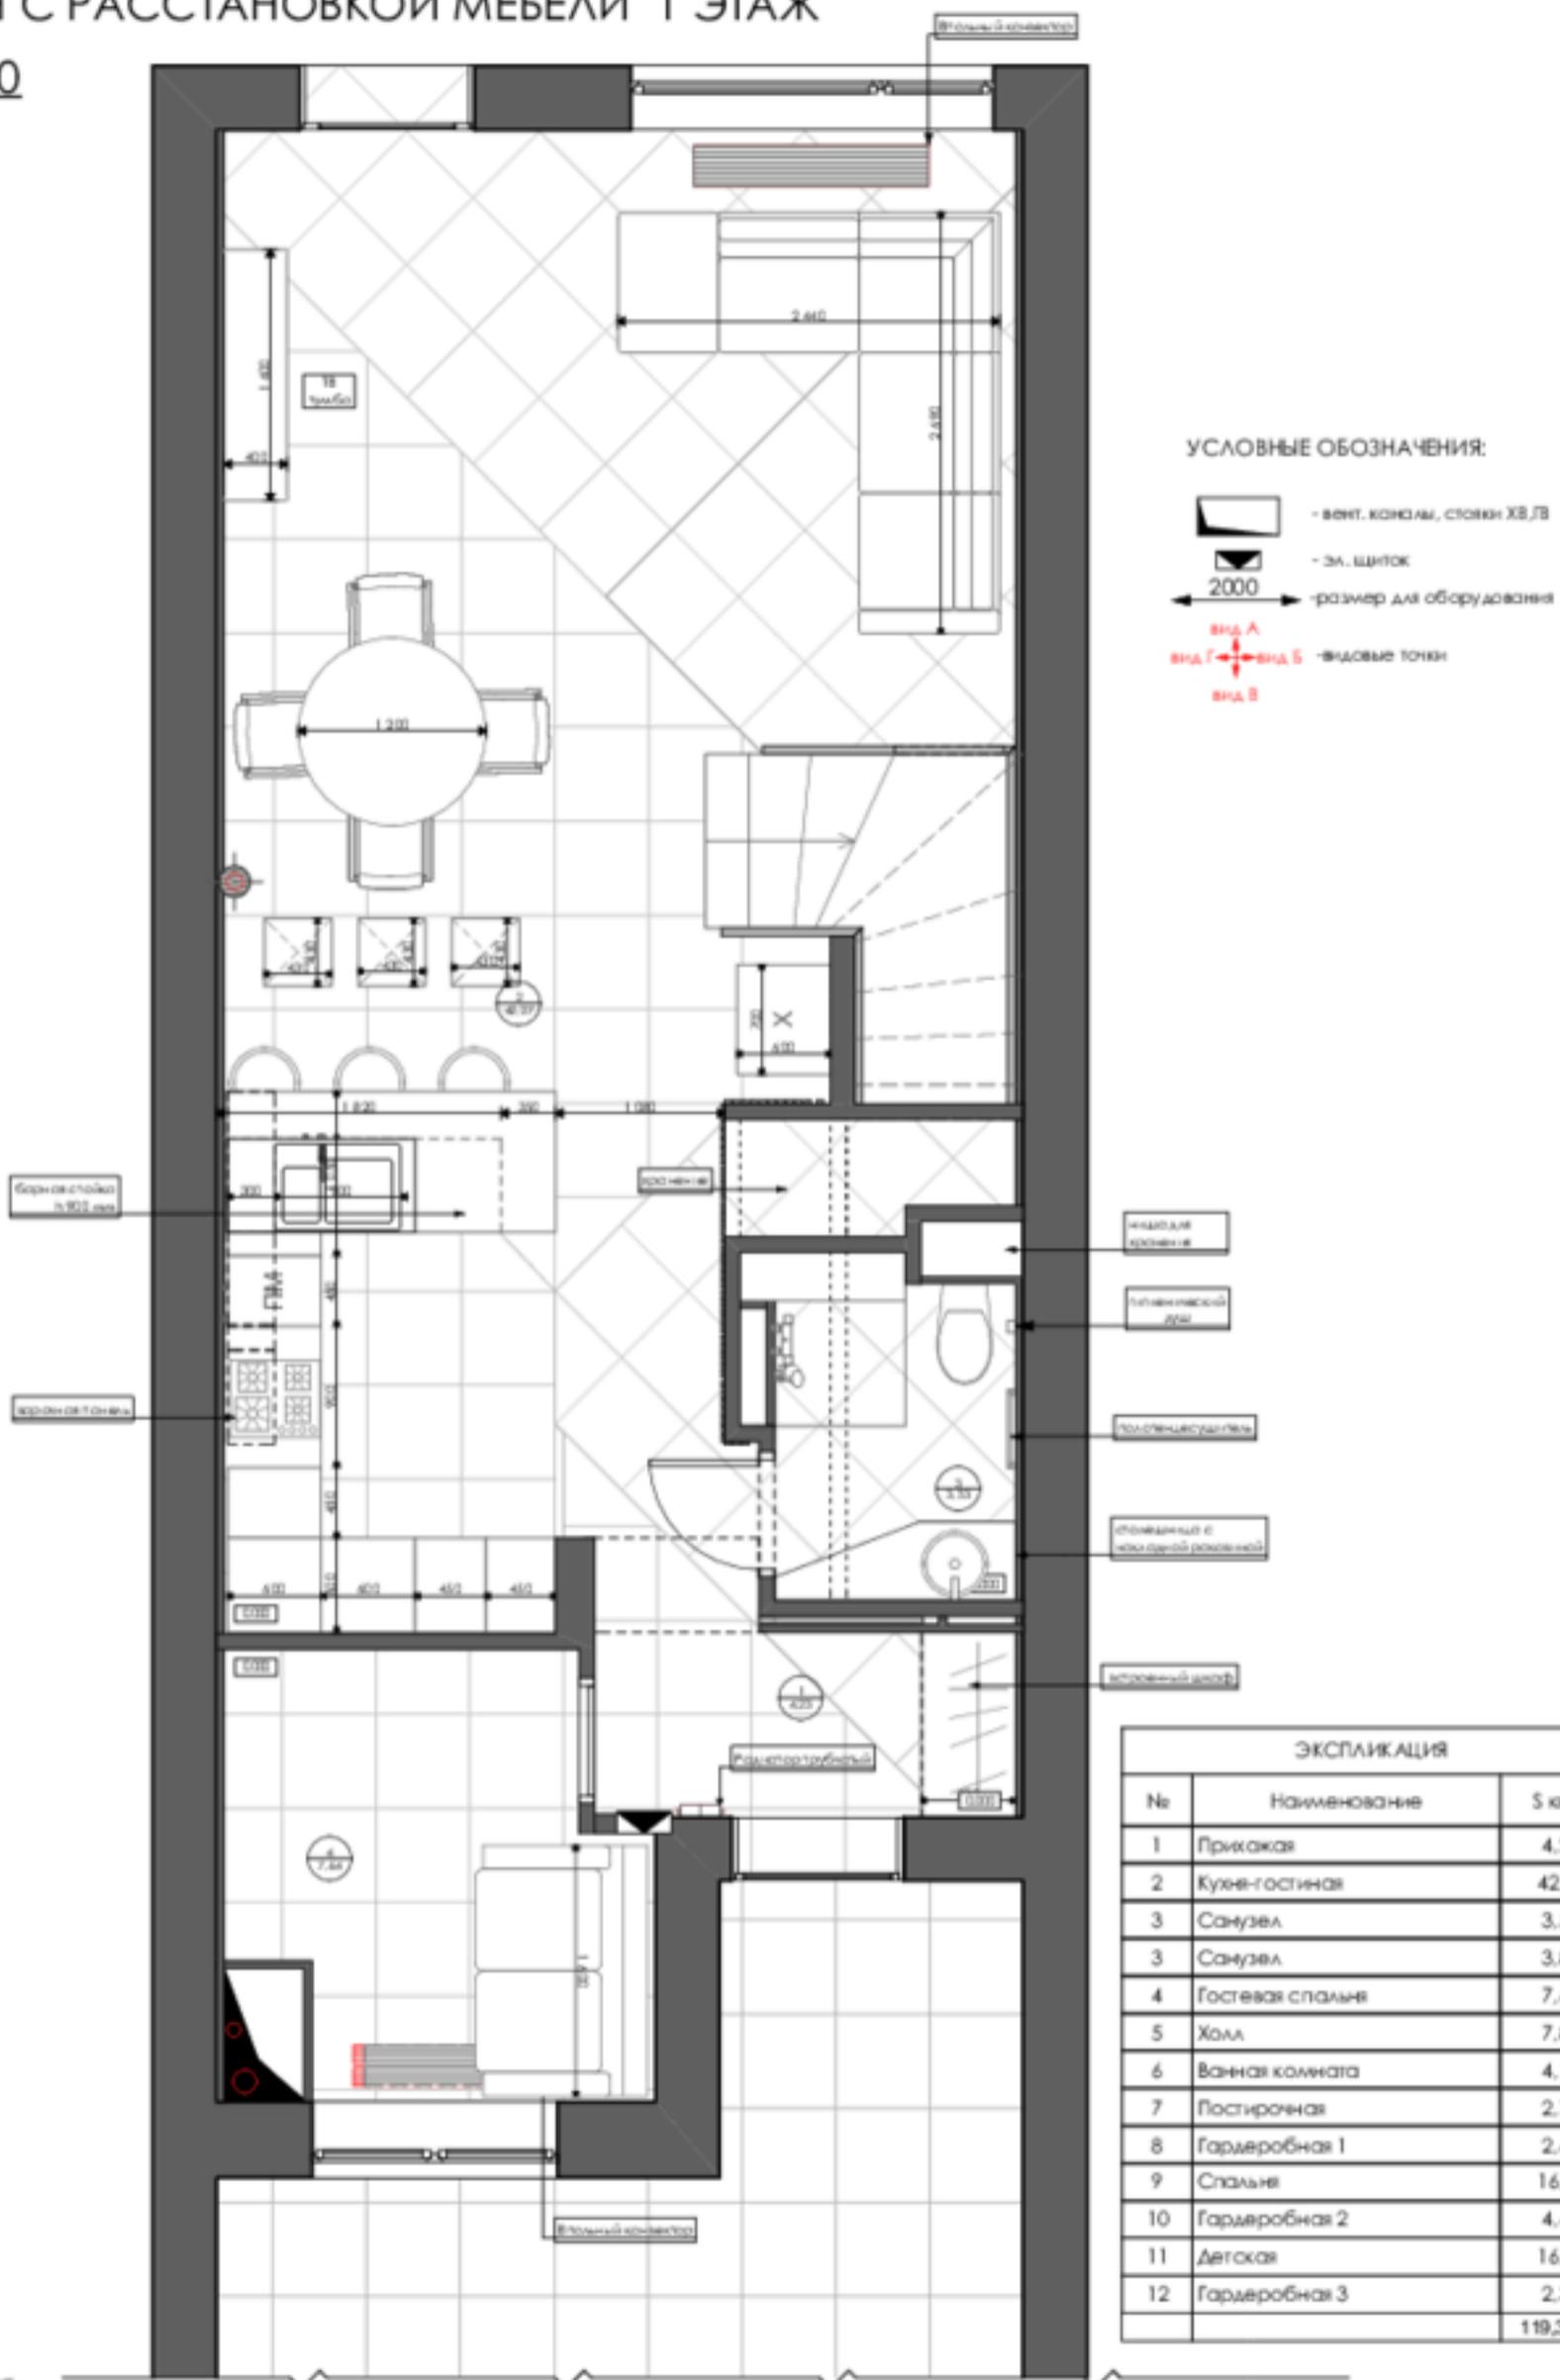

ПРИМЕЧАНИЕ:

1. За уровень 0.000 взята отметка чистого пола.
2. На плане даны максимально возможные габаритные размеры мебели (любые изменения согласовать с дизайнером)