


Кладочный план

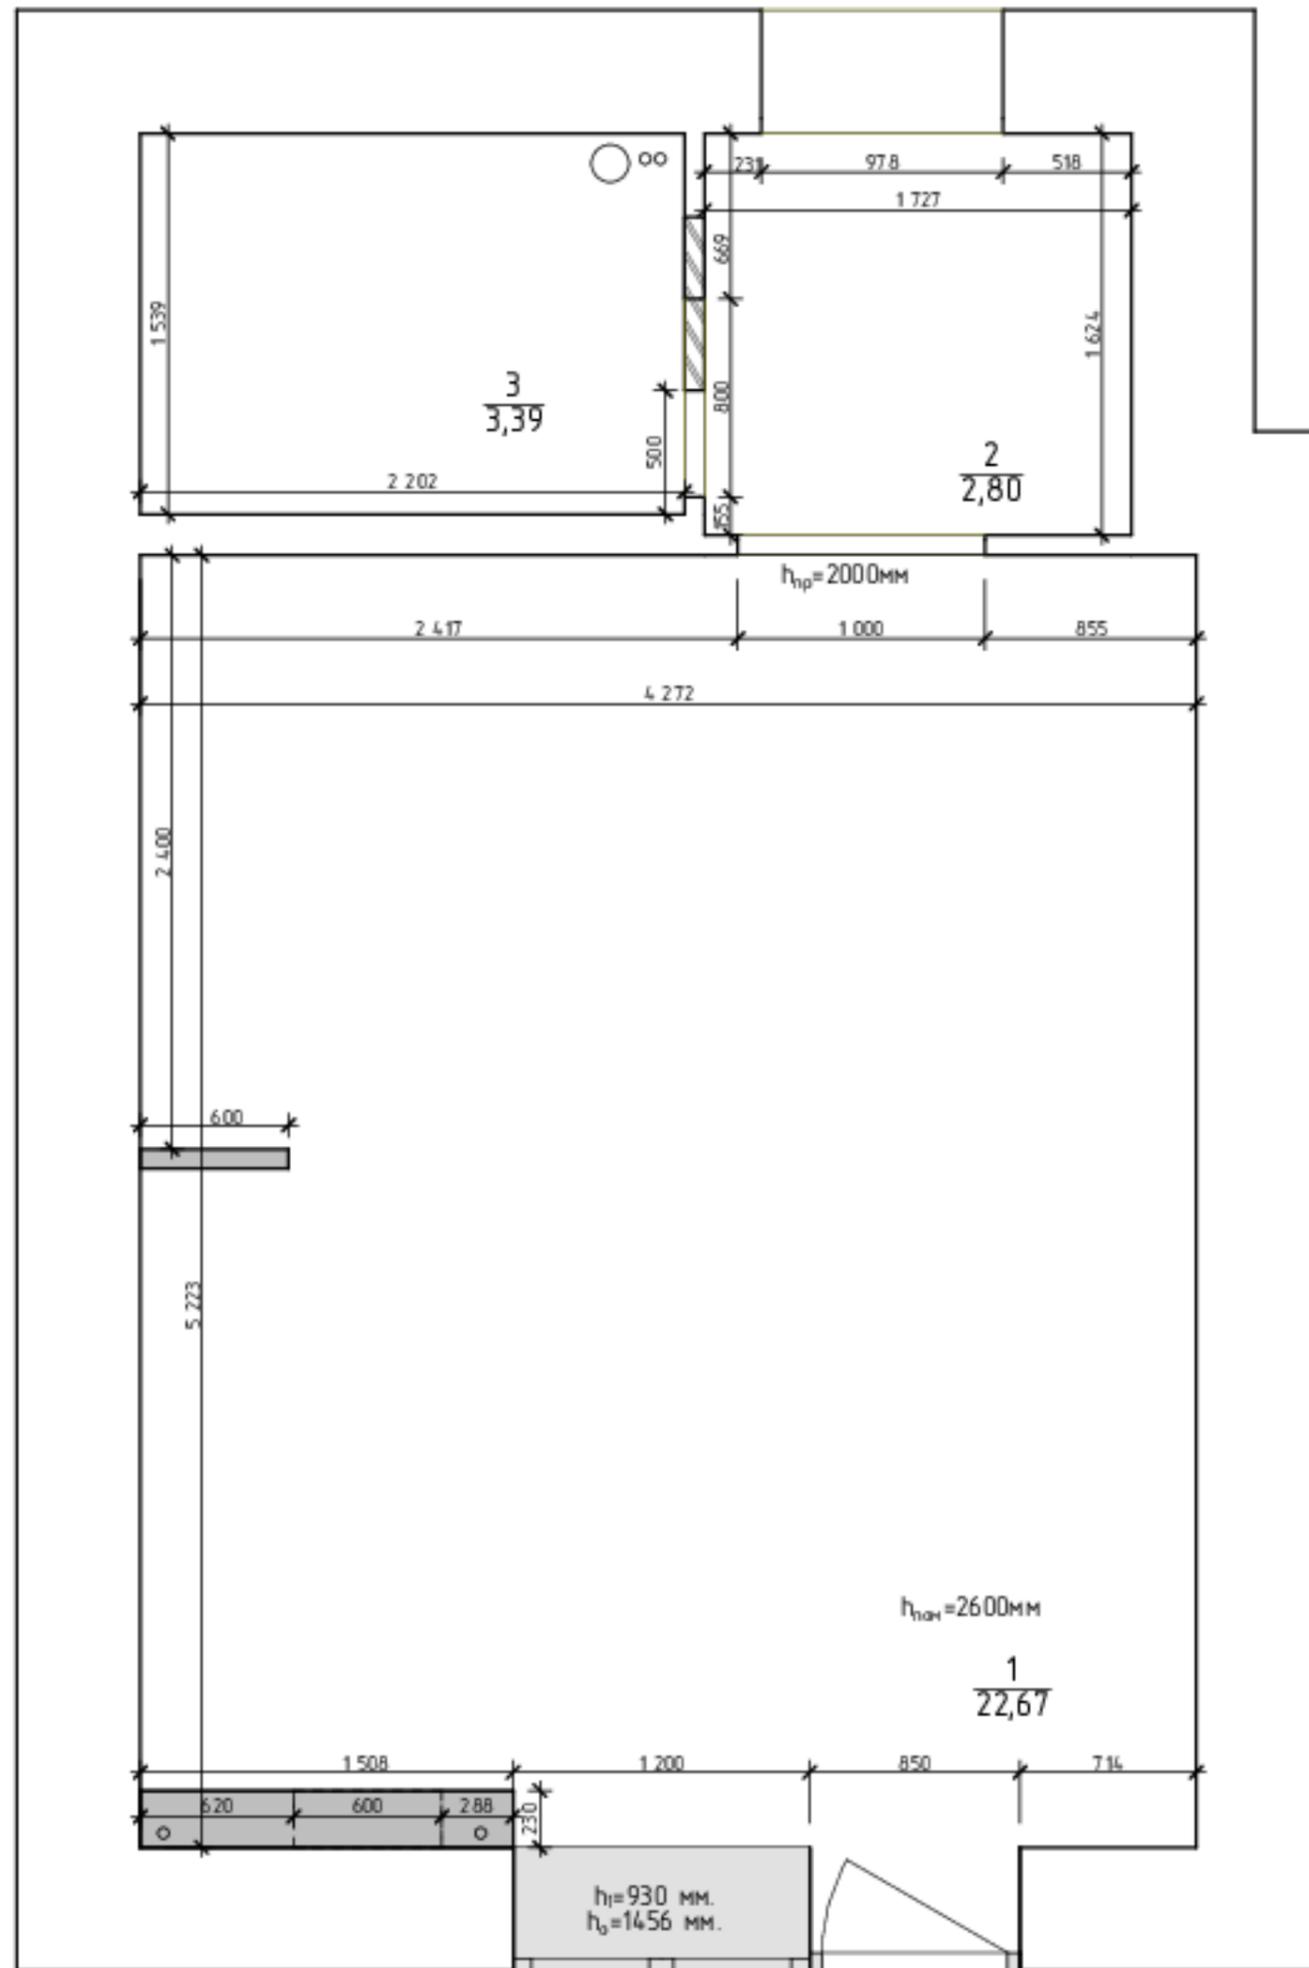

Условные обозначения

	Существующие стены, перегородки
	Смещение проема
	Вновь возводимые перегородки

Экспликация помещений

Номер помещения	Наименование	Площадь, м ²
1	Комната	22,7
2	Прихожая	2,8
3	Санузел	3,4

28,9 м²