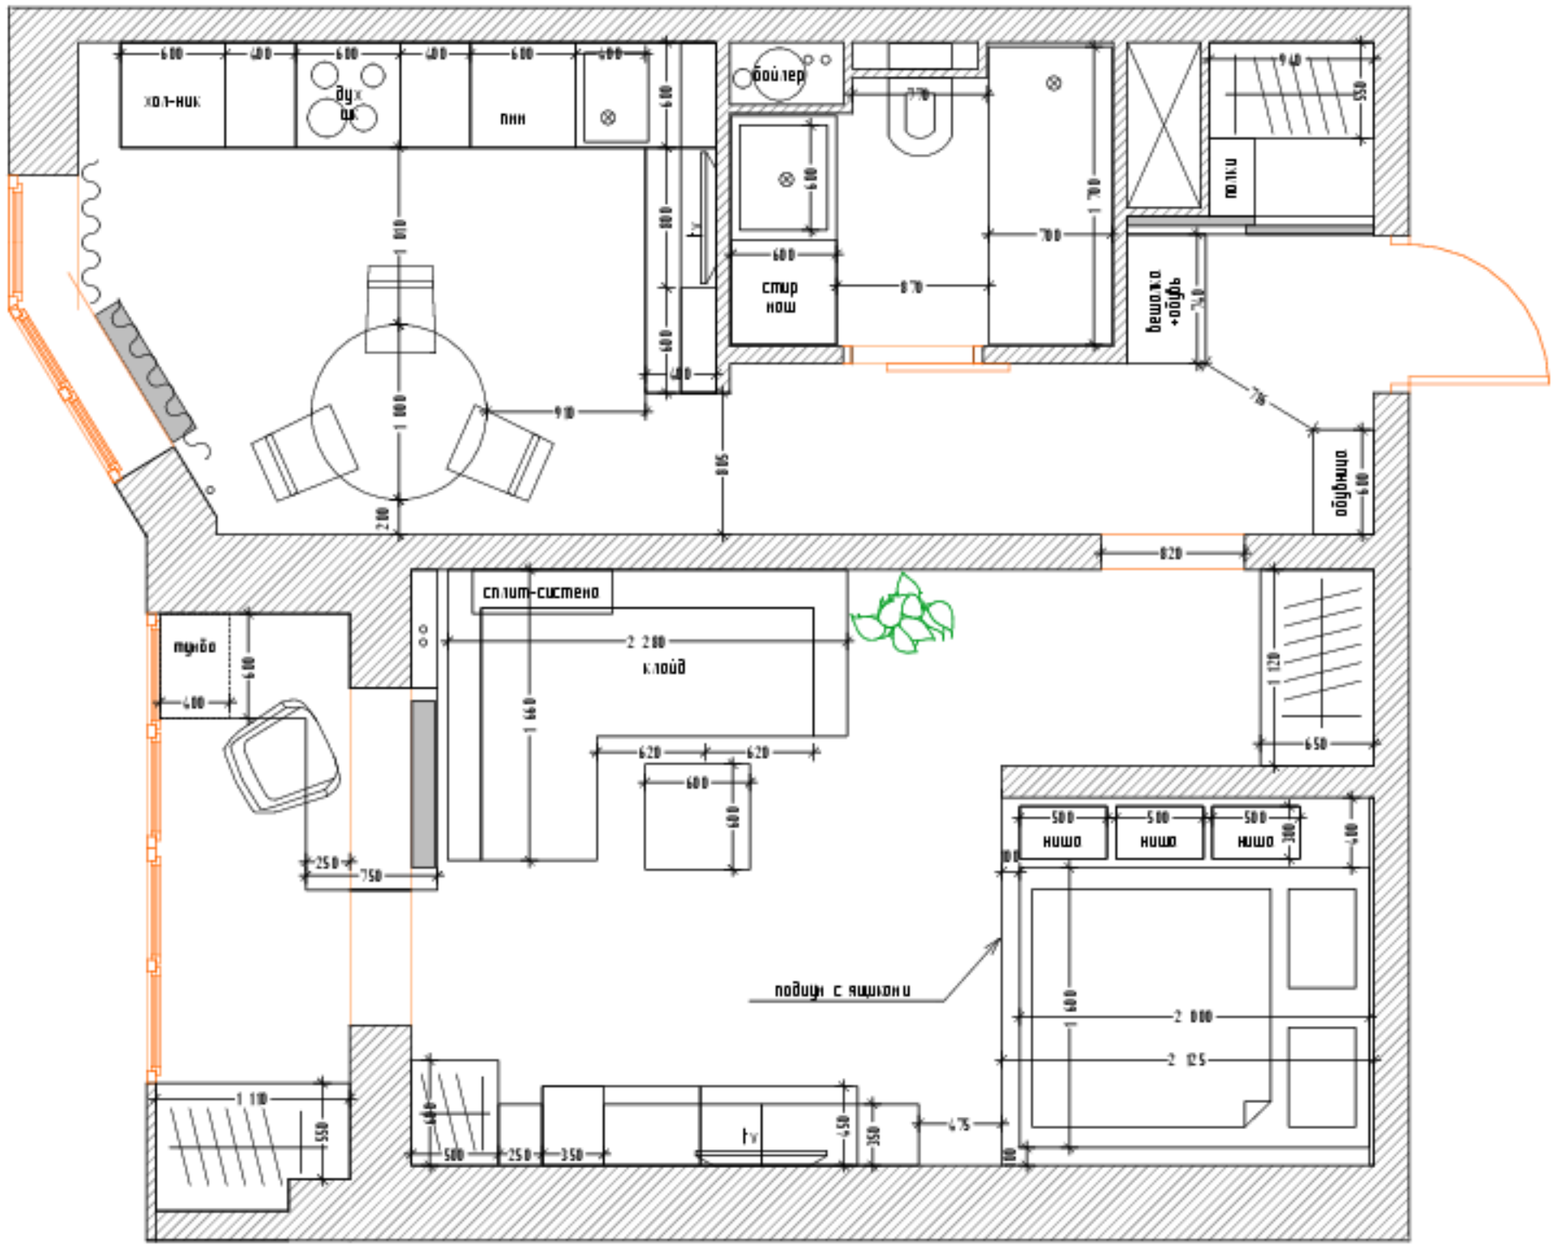

	Стадия	Лист	Листов
Н. О., г. Красногорск, Красногорский бульвар 46	РП	6	17
план расстановки мебели М 1:35	SweetHome design		