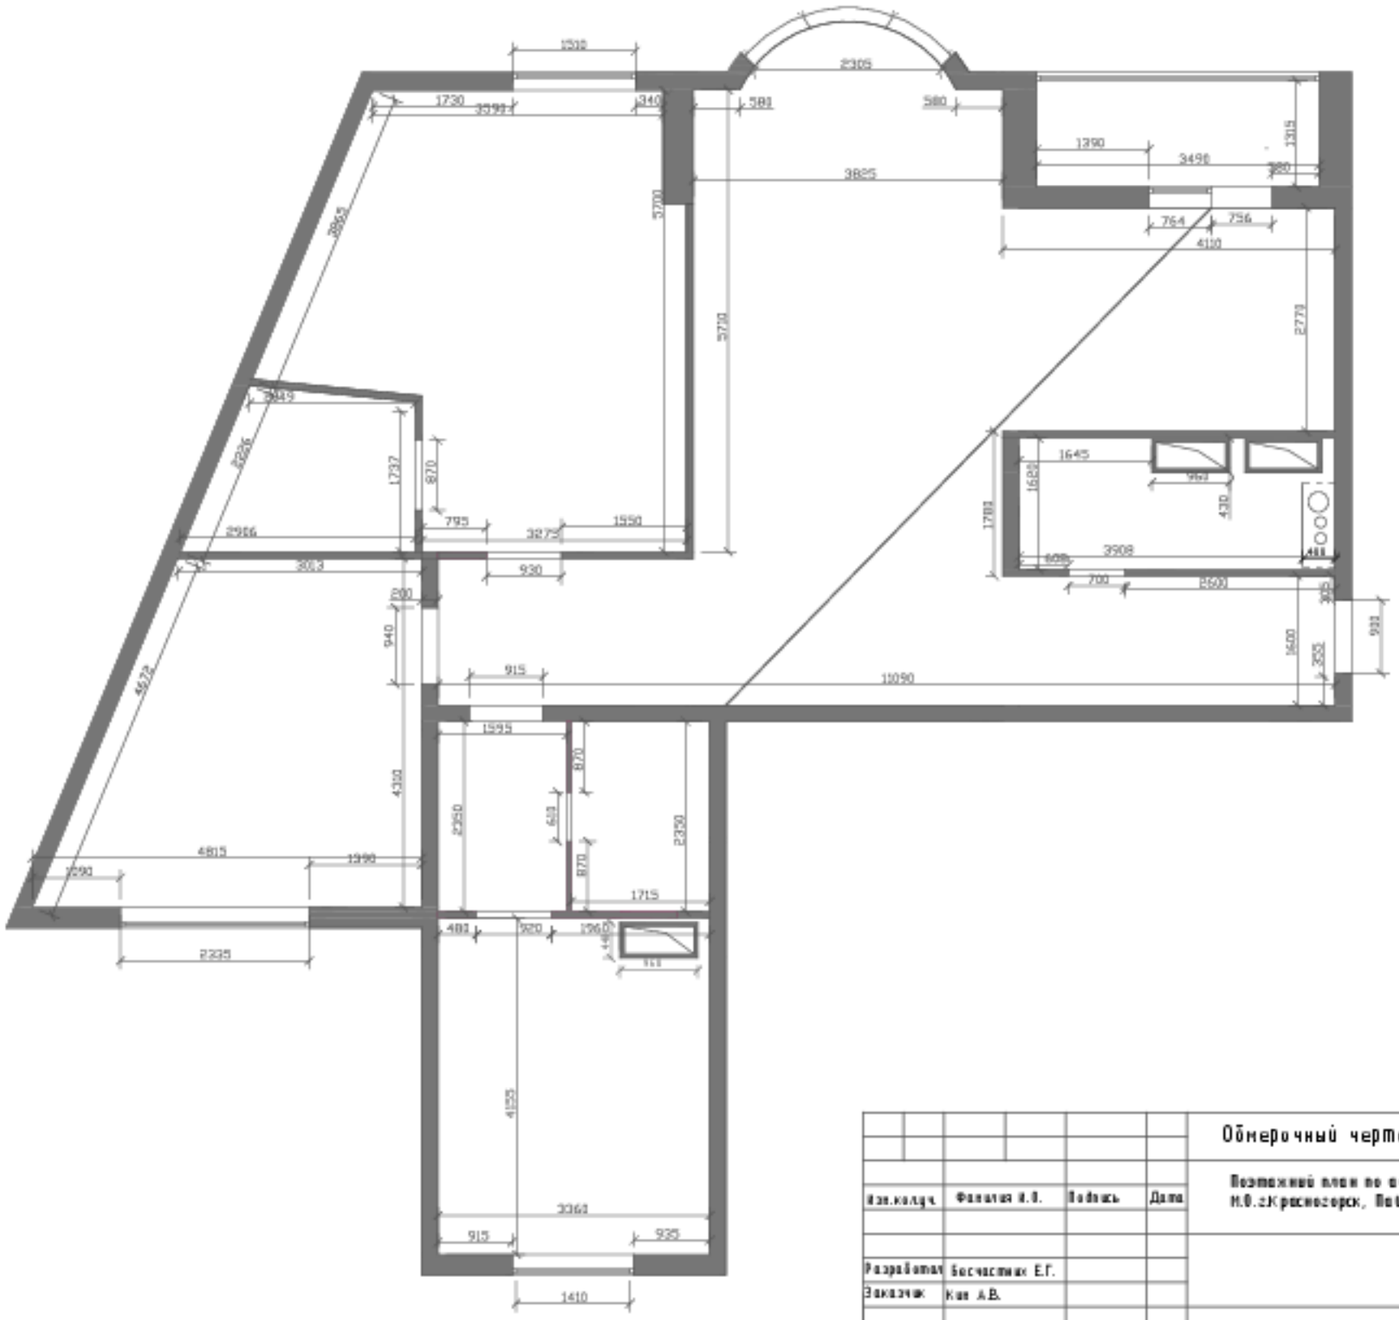

						Обмерочный чертеж с размерами.
Разработал		Бесчастных Е.Г.				Стадия: Р; Лист: ; Листов:
Заказчик		Кан А.В.				Масштаб 1:50